



PLANIMETRIA 1:50

AREA LIBERA

GIOCHI  
PER BAMBINI

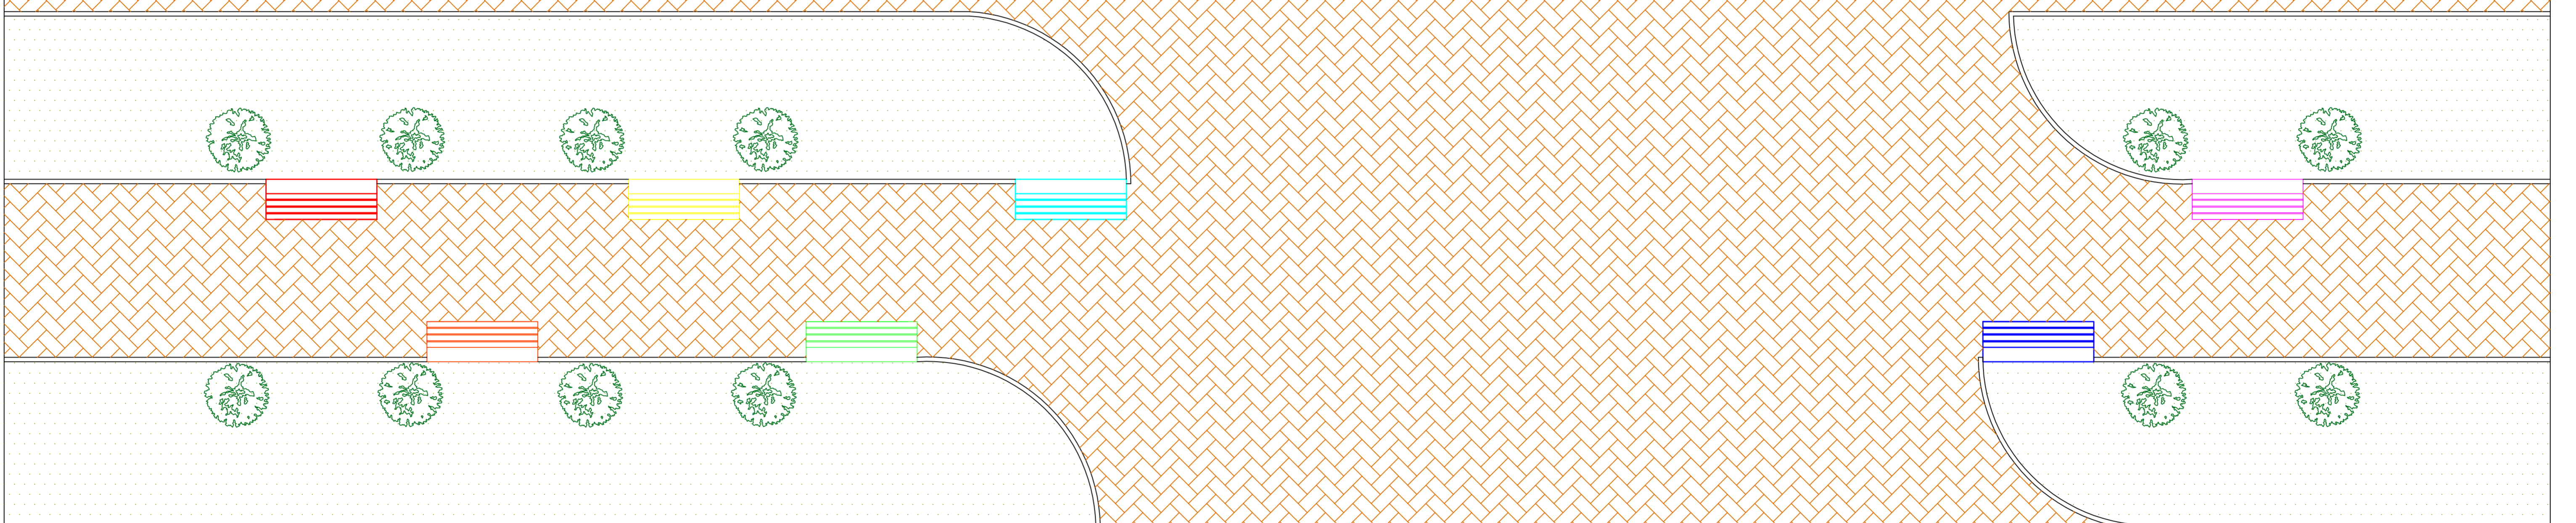

PROSPETTO PRINCIPALE SCALA 1:50

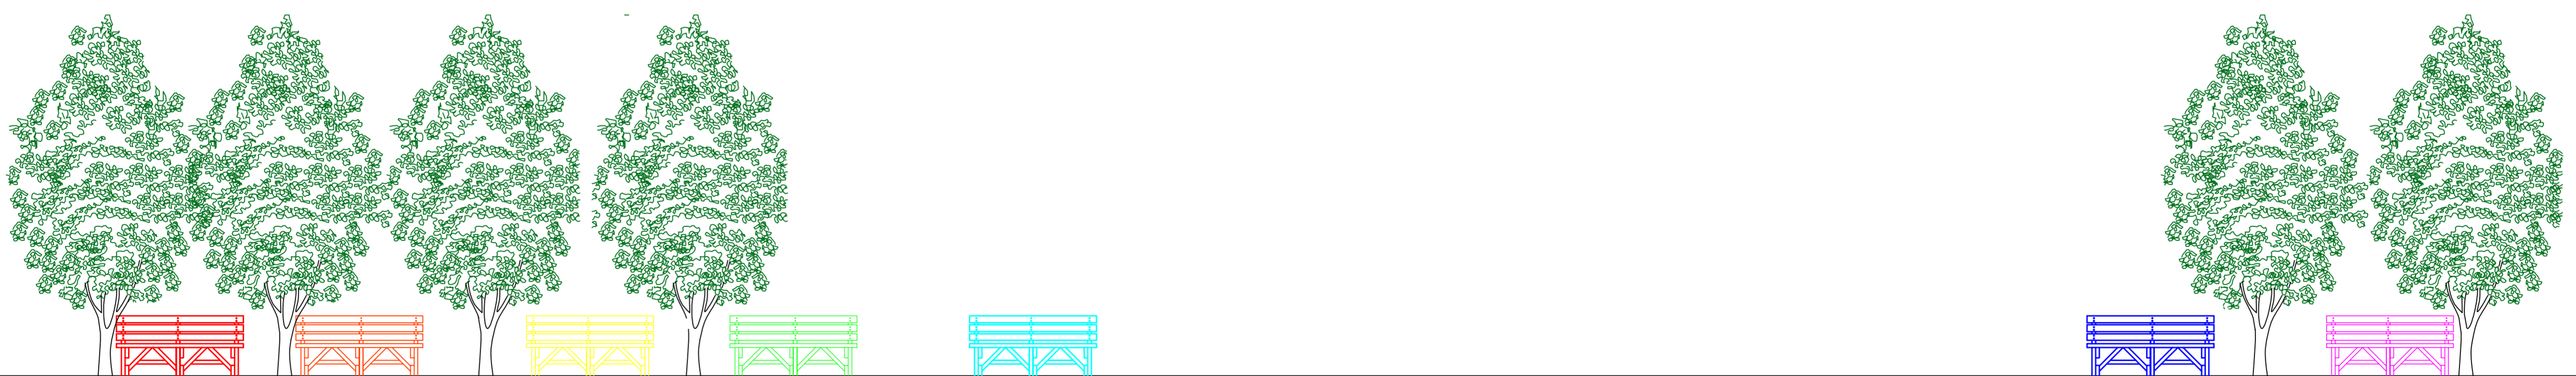

PROSPETTO SECONDARIO SCALA 1:50

