Concorso di idee
Progetto di riqualificazione della fontana di piazza Giacomo Matteotti, Acqui Terme (AL)

tavola 1

PIAZZA GIACOMO MATTEOTTI

Piazza G. Matteotti si trova nel centro storico di Acqui Terme, città in provincia di Alessandria. La piazza si trova in asse con piazza Italia, limite dell'area pedonale che interessa tutto il centro storico.
Una scuola, un teatro, un hotel ed edifici con un notevole pregio architettonico fanno da quinte alla piazza che è lambita dalla strada urbana con traffico veicolare.

CRITICITA'

Ad oggi sulla piazza insiste una fontana a pavimento non più in funzione per via del funzionamento ad ugelli che con le foglie e con il gelo si intasano e ostruiscono il deflusso delle acque. Allo stato attuale i canali a terra costituiscono una barriera architettonica e rendono impossibile la fruizione del centro della piazza. La fontana scenografica ora costituisce un ostacolo per gli avventori del cinema e delle varie attività commerciali.
Le criticità non si limitano però solo alla fontana, vi è la mancanza di un numero sufficiente di sedute, di un numero adeguato di elementi di arredo urbano come i cestini per rifiuti e la mancanza di una adeguata illuminazione che caratterizzi e valorizzi l'intera piazza.
La mancanza di uno spazio che permetta alla cittadinanza di ritrovarsi in un ambiente di socializzazione e relax, di confronto e conoscenza, luogo di incontro e divertimento per i piu giovani ed i bambini, è il volto negativo di questa piazza, che mostra d'altro canto tratti caratteristici che vanno preservati e potenziati come la pavimentazione esistente e la maglia di alberi, vero cuore verde del luogo.

OBIETTIVI

La strategia architettonica utilizzata mira a generare uno spazio di incontro, socializzazione che genererà nuove relazioni sociali, al servizio della comunità e potrà essere vissuta dagli spettatori del teatro, dai bambini della scuola e dai residenti.
La riattivazione dell'intera piazza passa attraverso l'inserimento di una piattaforma che si sovrappone all'impronta della vecchia fontana e diventa cuore pulsante della vivibilità cittadina.
Un quadrato rosso, un tappeto gommoso che ricopre la fontana diventa il centro della piazza, accessibile da tutti i lati permette flussi di spostamento degli utenti in tutte le direzioni. Un livello di illuminazione costituita da grandi fori circolari con all'interno luci a led ad incasso e sedute rosse completano il disegno della piazza.

CONCEPT

Il quadrato rosso elimina quella barriera rappresentata dalla fontana e diventa punto di confluenza dei flussi all'interno della piazza, laddove prima vi era l'acqua e non si poteva sostare, attraversare, ora diventa la vera e propria piazza.
Una piastra colorata, come a risvegliare quel luogo da troppo tempo spento.
Le luci che illuminano verso l'alto diventano faro per i cittadini, attratti verso la piazza per le diverse occasione cui si appresta ad ospitare.
La piazza, infatti, cosi concepita, è interamente riattivata ed il suo centro può trasformarsi in luogo per eventi musicali, per opere teatrali, per manifestazioni locali quali piccole fiere enogastronomiche e di degustazione di prodotti tipici, nonchè per proiezioni di film e documentari all'aperto durante il periodo estivo ad opera dell'adiacente cinema cittadino.

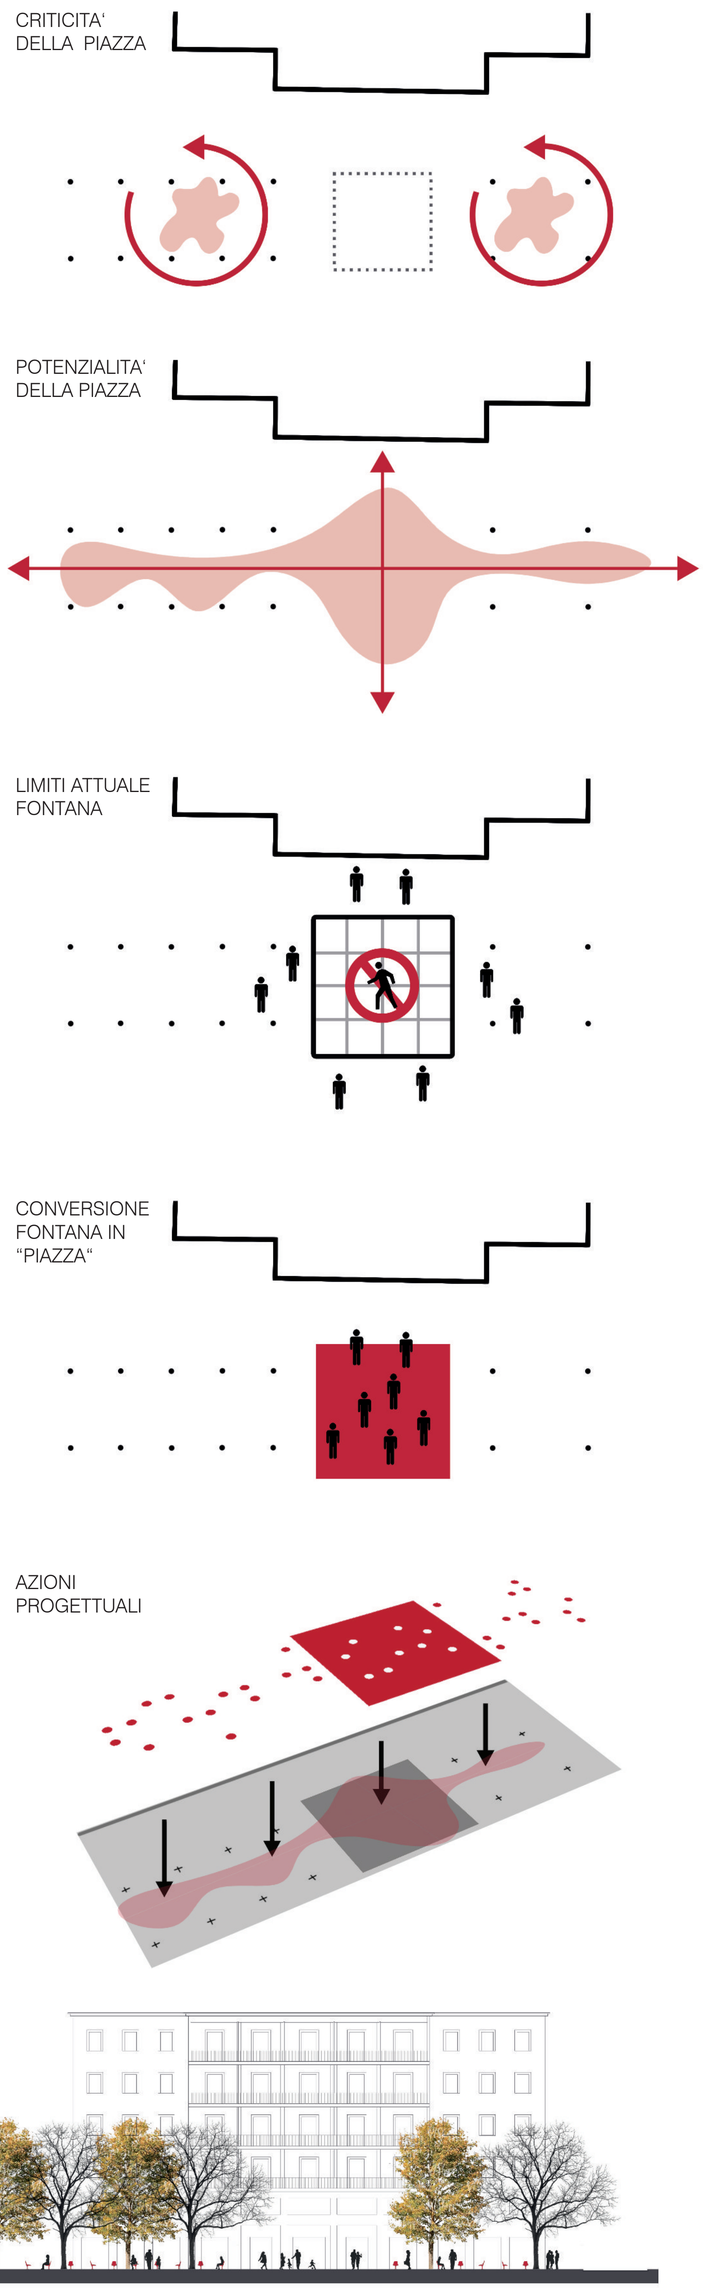

SEZIONE DI PROGETTO scala 1:200

PLANIMETRIA DI INQUADRAMENTO scala 1:1000

PIANTA DI PROGETTO scala 1:500

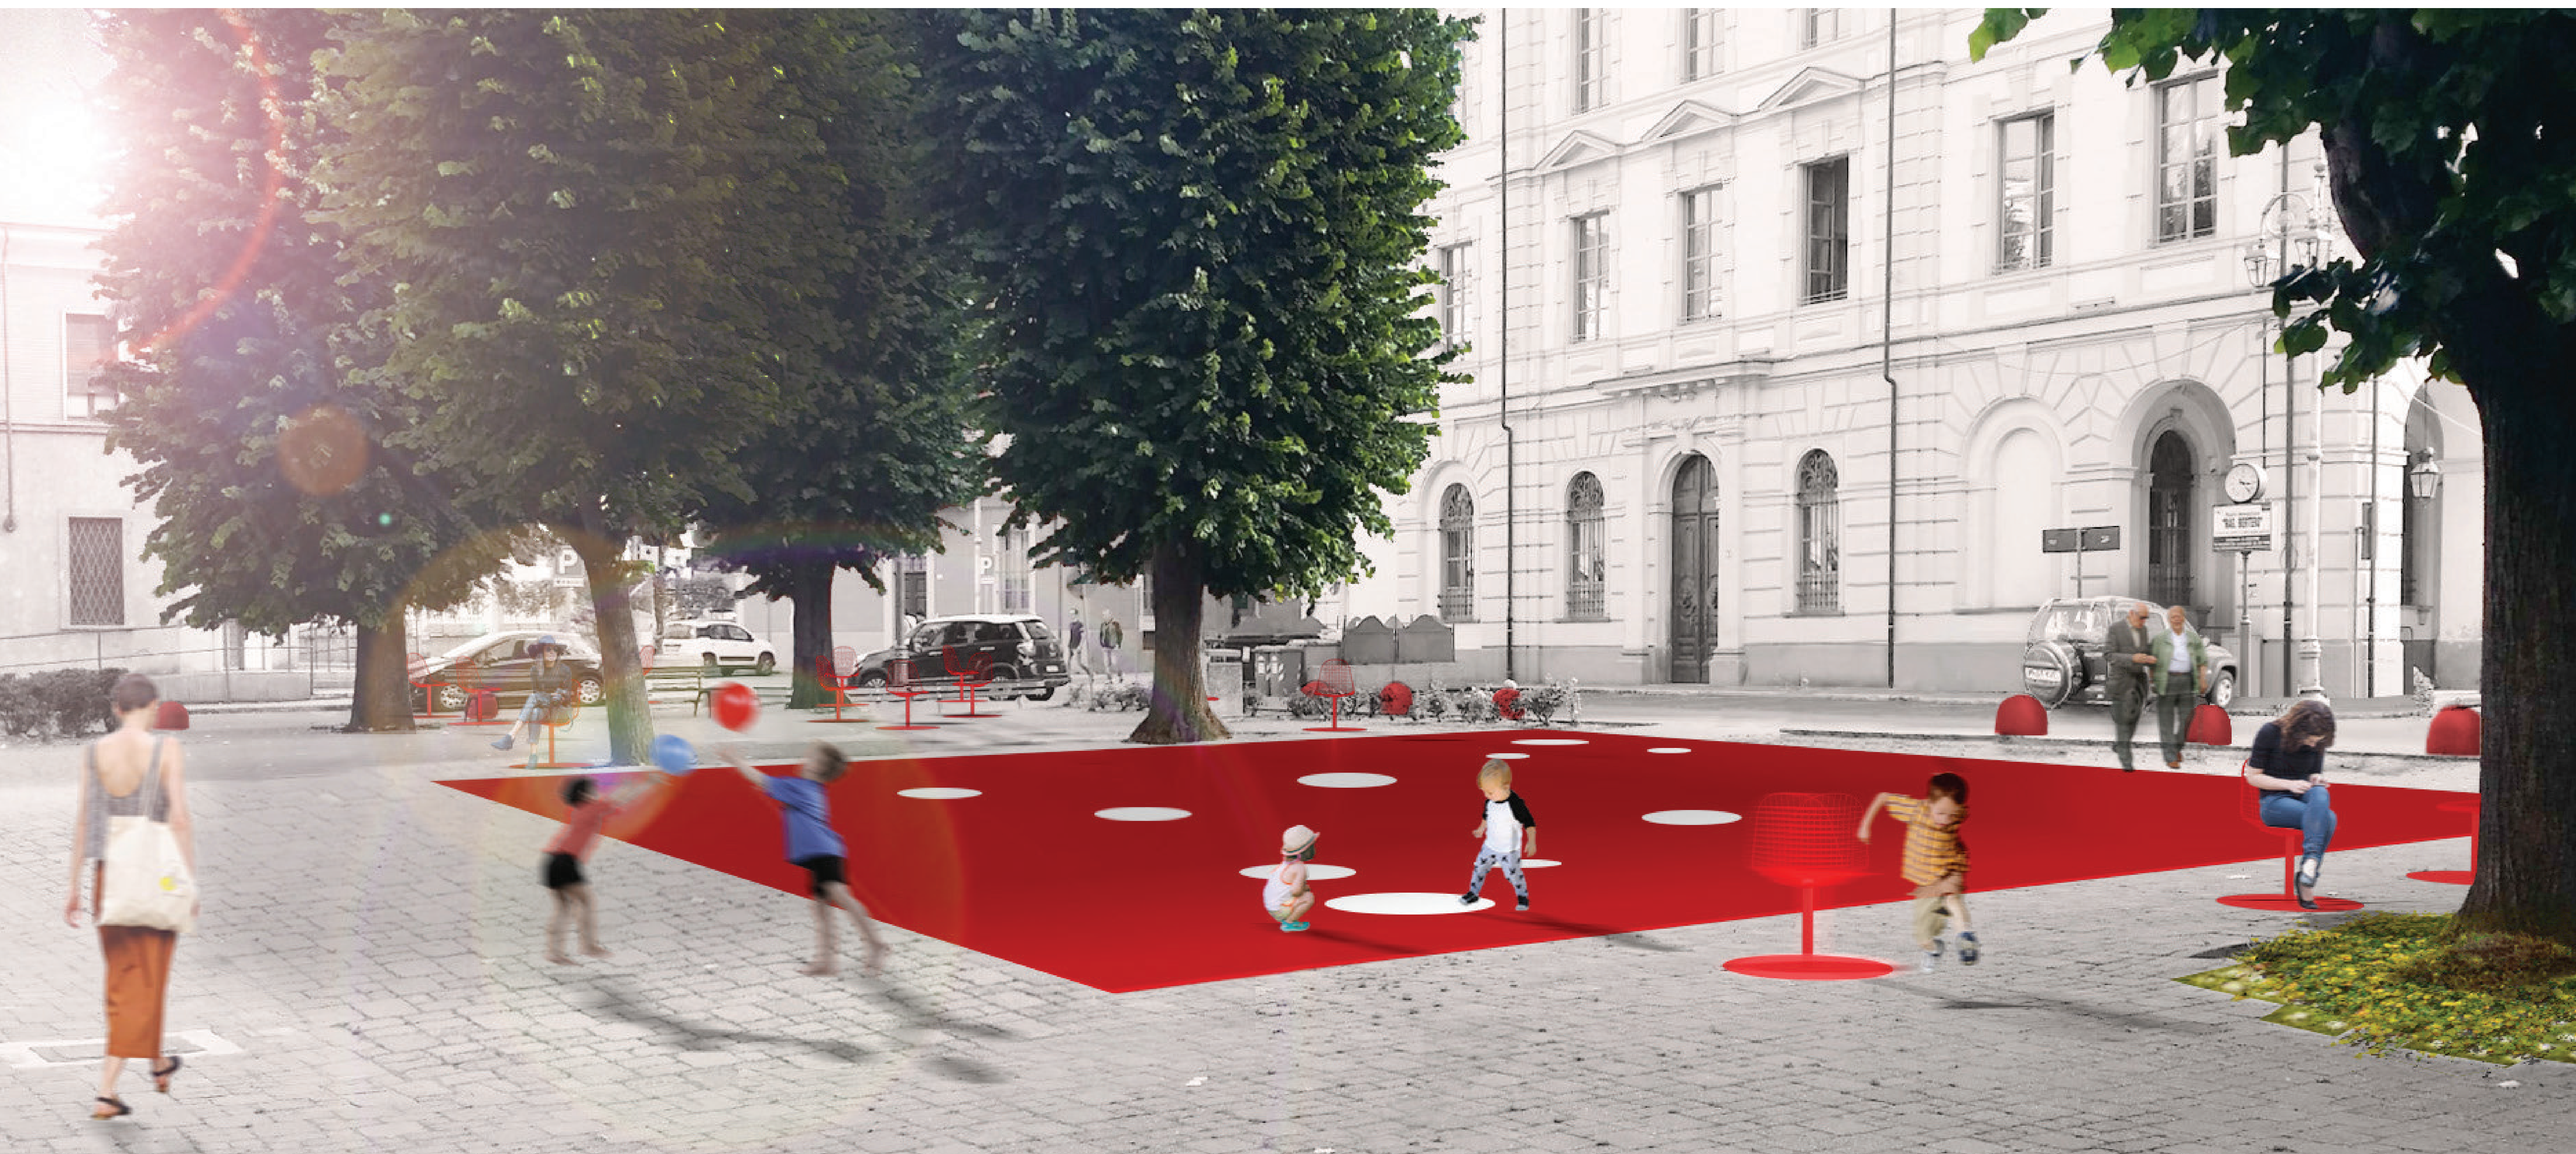

tavola 2

L'ARREDO URBANO

1. Pavimentazione in gomma colata antitrauma rossa
In sostituzione della pavimentazione della vecchia fontana viene posizionato uno stabilizzato compattato di sabbia e al di sopra una gomma colata in opera

2. Sedute
Le sedute con scocca ergonomica in metallo verniciato rosso e base circolare in gomma colata antitrauma rossa fissa a pavimento. Sono pensate per essere sedie girevoli come gioco per i piu piccoli.

3. Cestino
Il cestino con scocca in metallo verniciato rossa e base circolare in gomma colata antitrauma rossa fissa a pavimento.

4. Pavimentazione esistente
Pavimentazione esistente costituita da elementi autobloccanti

5. Dissuasori esistenti verniciati di rosso
Mantenimento e verniciatura dei dissuasori stradali esistenti con toni di colore rosso.

6. Proiettore da terra
Applicazione di luci da terra per valorizzare gli alberi esistenti

7. Luci circolari
Costituite dall'insieme di piccoli corpi luce a LED

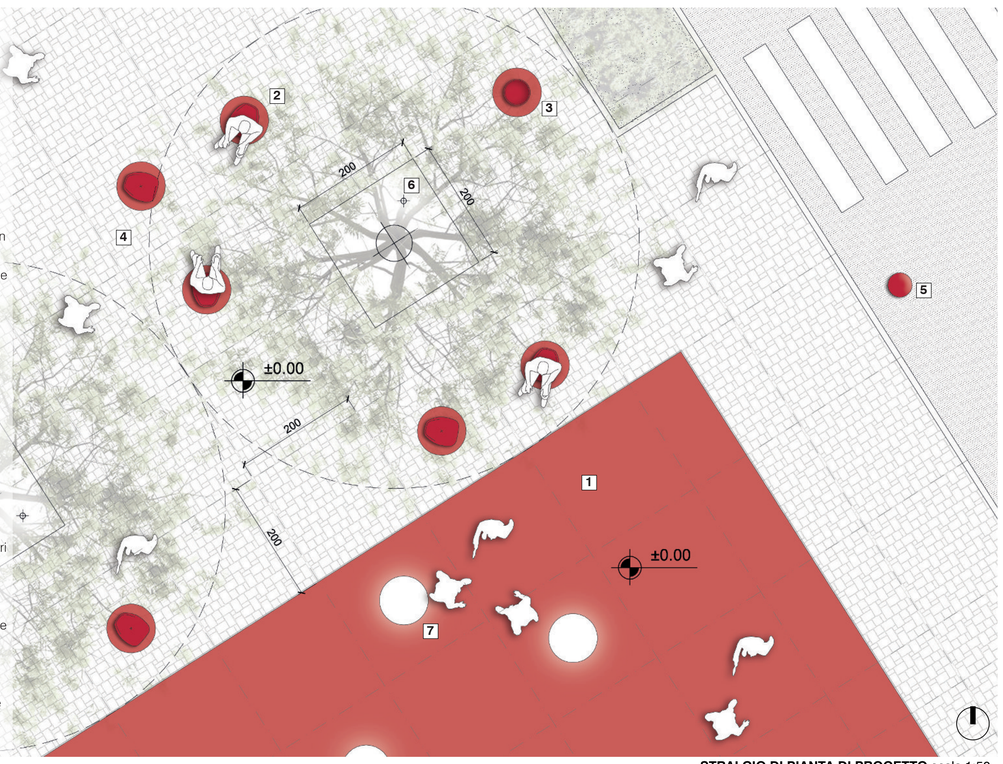

STRALCIO DI PIANTA DI PROGETTO scala 1:50

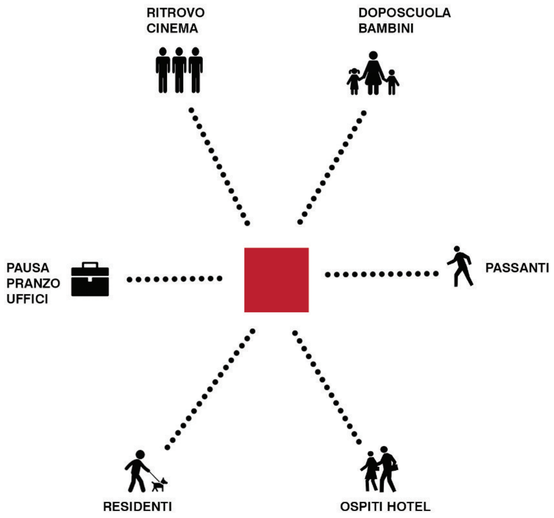

FUNZIONI

Lo spazio dovrà essere aperto e flessibile. Il progetto si pone come obiettivo quello di essere a servizio della comunità. Pertanto la nuova piazza potrà essere vissuta dagli spettatori del teatro, dai bambini della scuola, dai turisti e dai residenti.
Molteplici funzioni che riattivano lo spazio urbano a tutto tondo, dall'economia delle attività commerciali e di ristoro presenti nella piazza, all'aspetto sociologico con un maggiore interesse alla conoscenza ed al confronto fra i cittadini. Una piazza deve mantenere il carattere di luogo di scambio, come anticamente si faceva per gli scambi economici, dovrà essere luogo di scambio culturale.

GIOCO

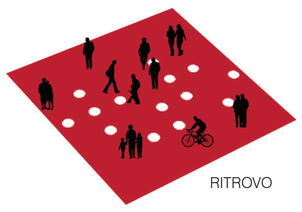
RITROVO

SPETTACOLO

CINEMA ALL'APERTO

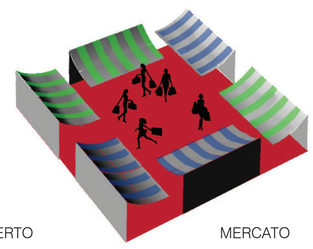
MERCATO

LA PAVIMENTAZIONE

1. Strato di gomma SBR e legante poliuretanico
2. Strato di primer per sottofondo in resina poliuretanica
3. Strato di stabilizzato compattato
4. Fessura lineare per la raccolta delle acque
5. Pavimentazione esistente in elementi autobloccanti

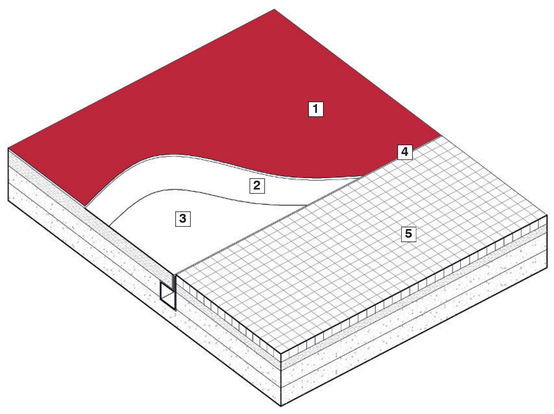

L'ILLUMINAZIONE

1. Faro di illuminazione per esterni
2. Pavimentazione esistente in elementi autobloccanti
3. Vetro di chiusura a tenuta e pedonale
4. Luci a LED ad incasso per esterni
5. Scatolare in ferro
6. Scavo di alloggiamento scatolare in ferro + sottofondo in cls

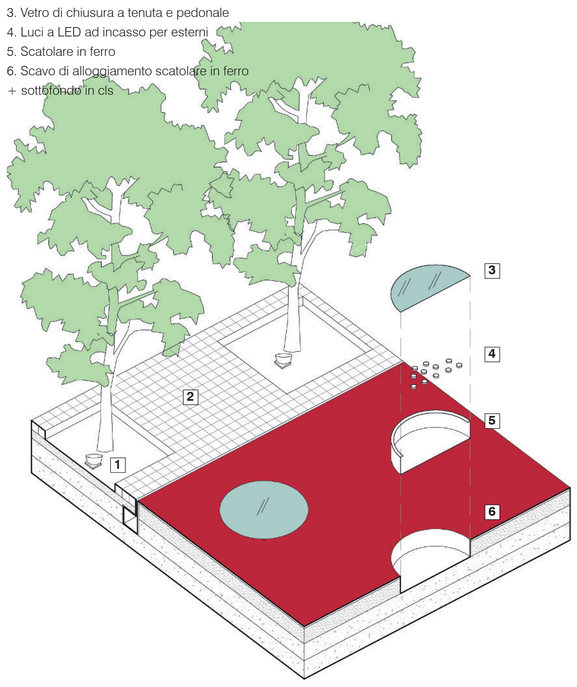

LE SEDUTE

1. Sedute con scocca ergonomica in metallo verniciato rosso a maglia estrusa
2. Struttura di supporto seduta
3. Base circolare in gomma SBR e legante poliuretanico su strato di primer per sottofondo in resina poliuretanica e strato di stabilizzato compattato

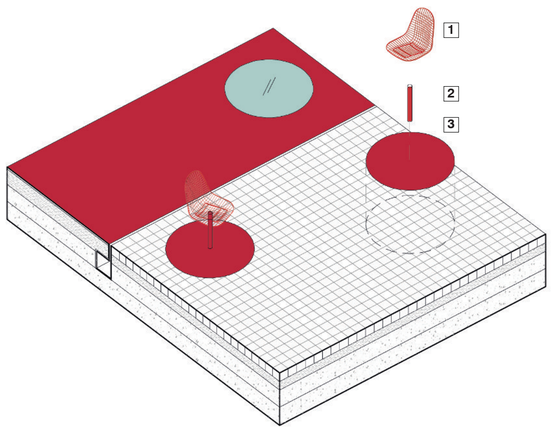

I CESTINI
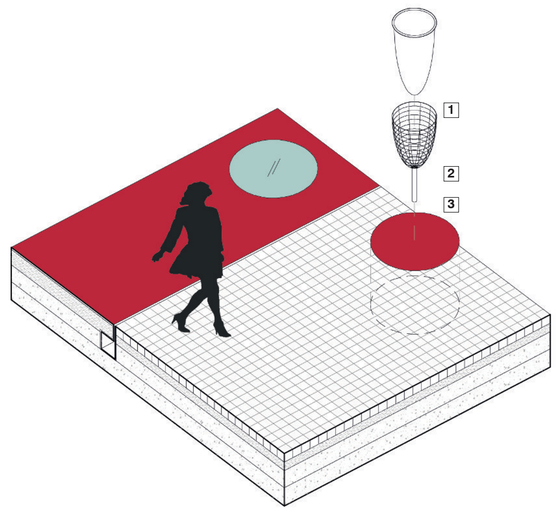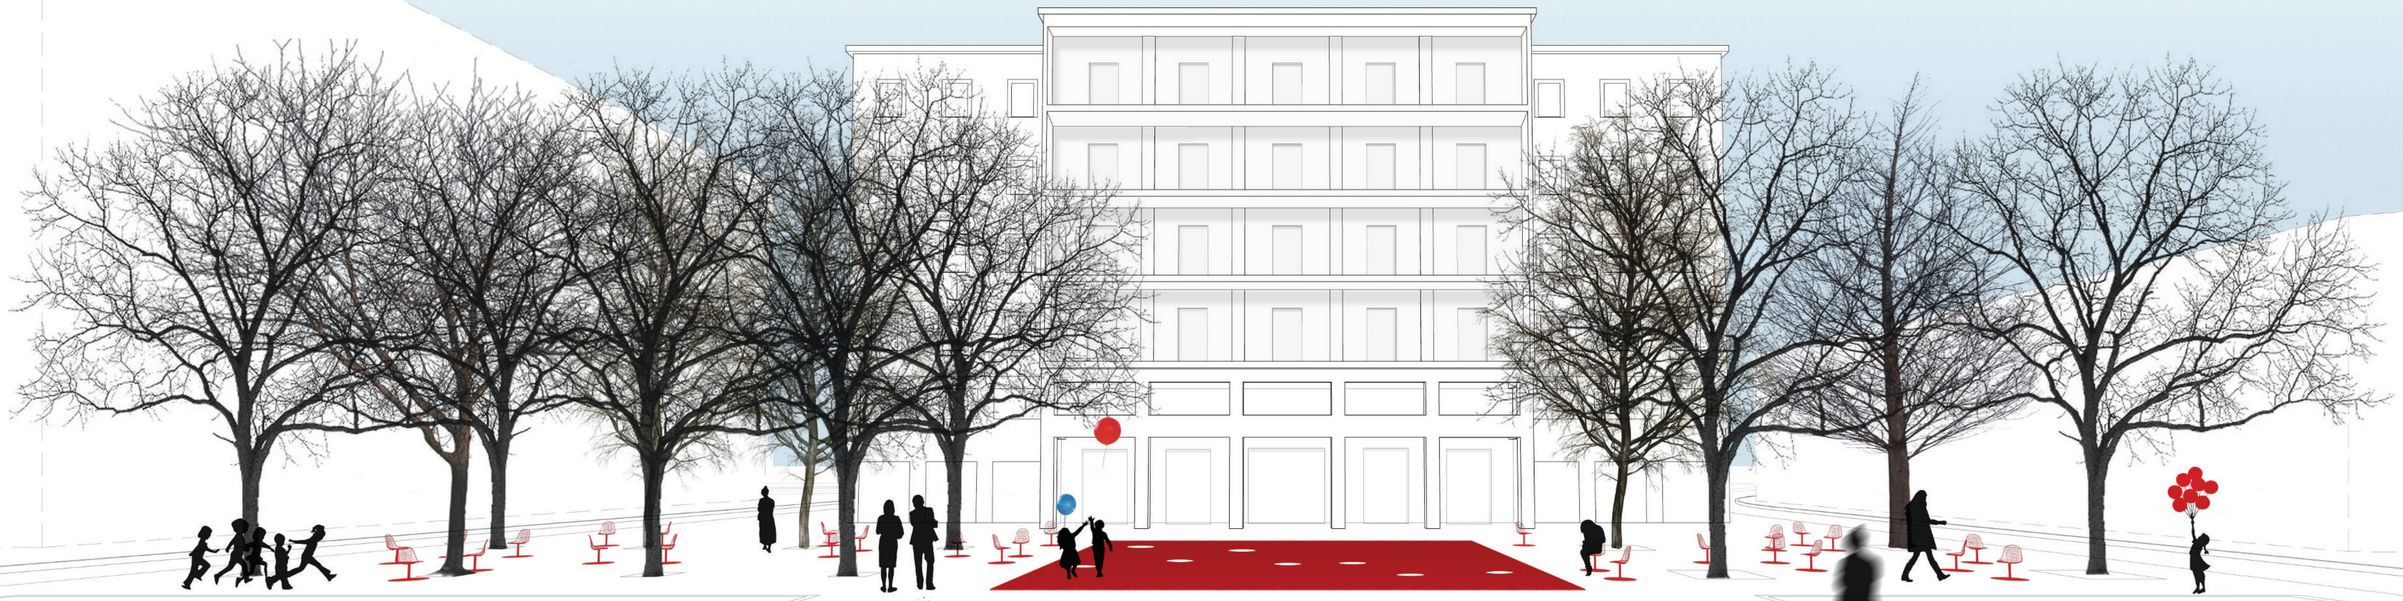
1. Cestino in metallo verniciato rosso a maglia estrusa
2. Struttura di supporto cestino
3. Base circolare in gomma SBR e legante poliuretanico su strato di primer per sottofondo in resina poliuretanica e strato di stabilizzato compattato