REGIONE PIEMONTE

PROVINCIA DI ALESSANDRIA

COMUNE DI ACQUI TERME

VERIFICA DI COMPATIBILITA' IDRAULICA DI PREVISIONE DEGLI STRUMENTI URBANISTICI

Torino, Ottobre 2011	Agg.	S.2011.03
il tecnico incaricato Ing. Pietro CAVALLERO		Studio Associato Ingegneri Architetti Cavallero C.so Vittorio Emanuele II, 32 10123 Torino tel. 011 – 883750 Fax.011 – 884564 e-mail cavallerosiacitk@virgilio.it
collaboratore: Ing. Cosimo Vinci		
ELAB. N. 13.1	PLANIMETRIA DI DETTAGLIO RIO RAVANASCO	
Scala 1:2000		

LEGENDA
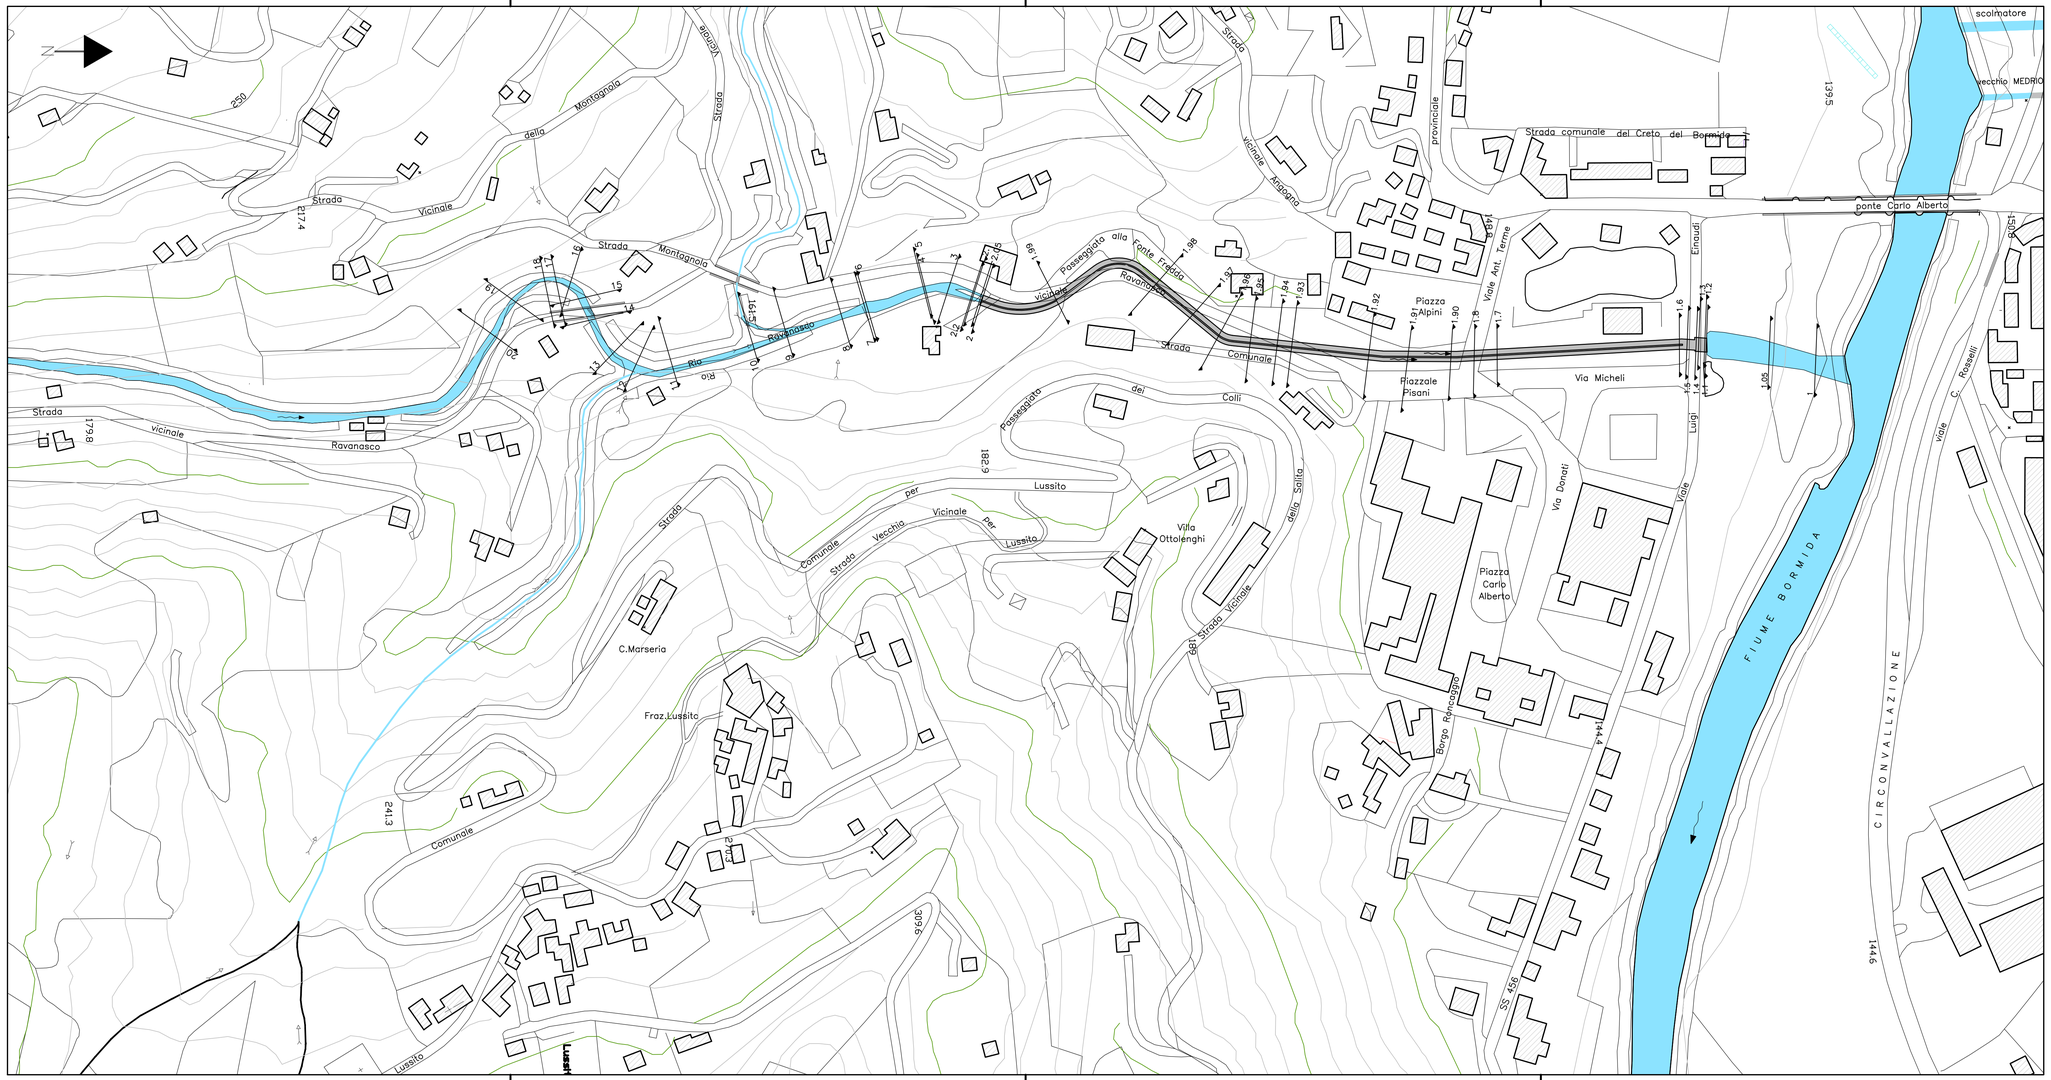
- Alveo a cielo libero
- Alveo coperto
- 13 — Sezioni di verifica idraulica