
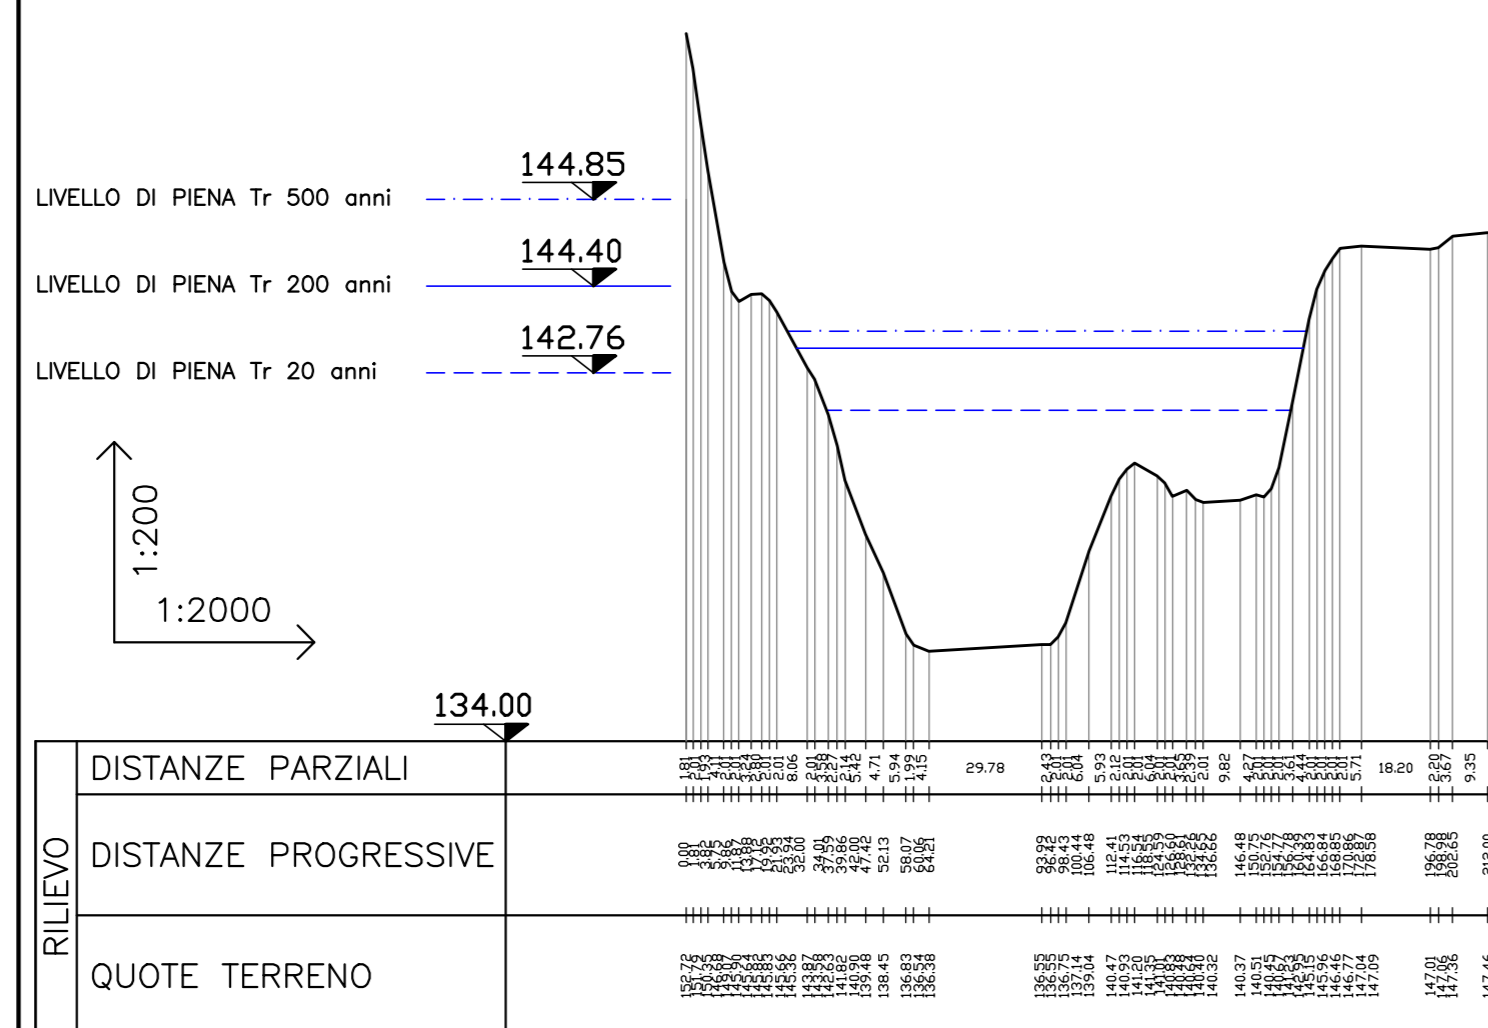





Torino, Ottobre 2011	Agg.	S.2011.03
Il tecnico incaricato Ing. Pietro CAVALLERO		
collaboratore: Ing. Cosimo Vinci		
 Studio Associato Ingegneri Architetto Cavallero Via Vittorio Emanuele II, 32 10123 Torino tel. 011 - 883790 Fax 011 - 884564 e-mail cavallero@studioing.it		
ELAB. N. 9.1		
SEZIONI TRASVERSALI FIUME BORMIDA CON LIVELLI DI PIENA TRATTO 1 - 16		
Scala 1:2.000/1:200		


Sezione 1




Sezione 2

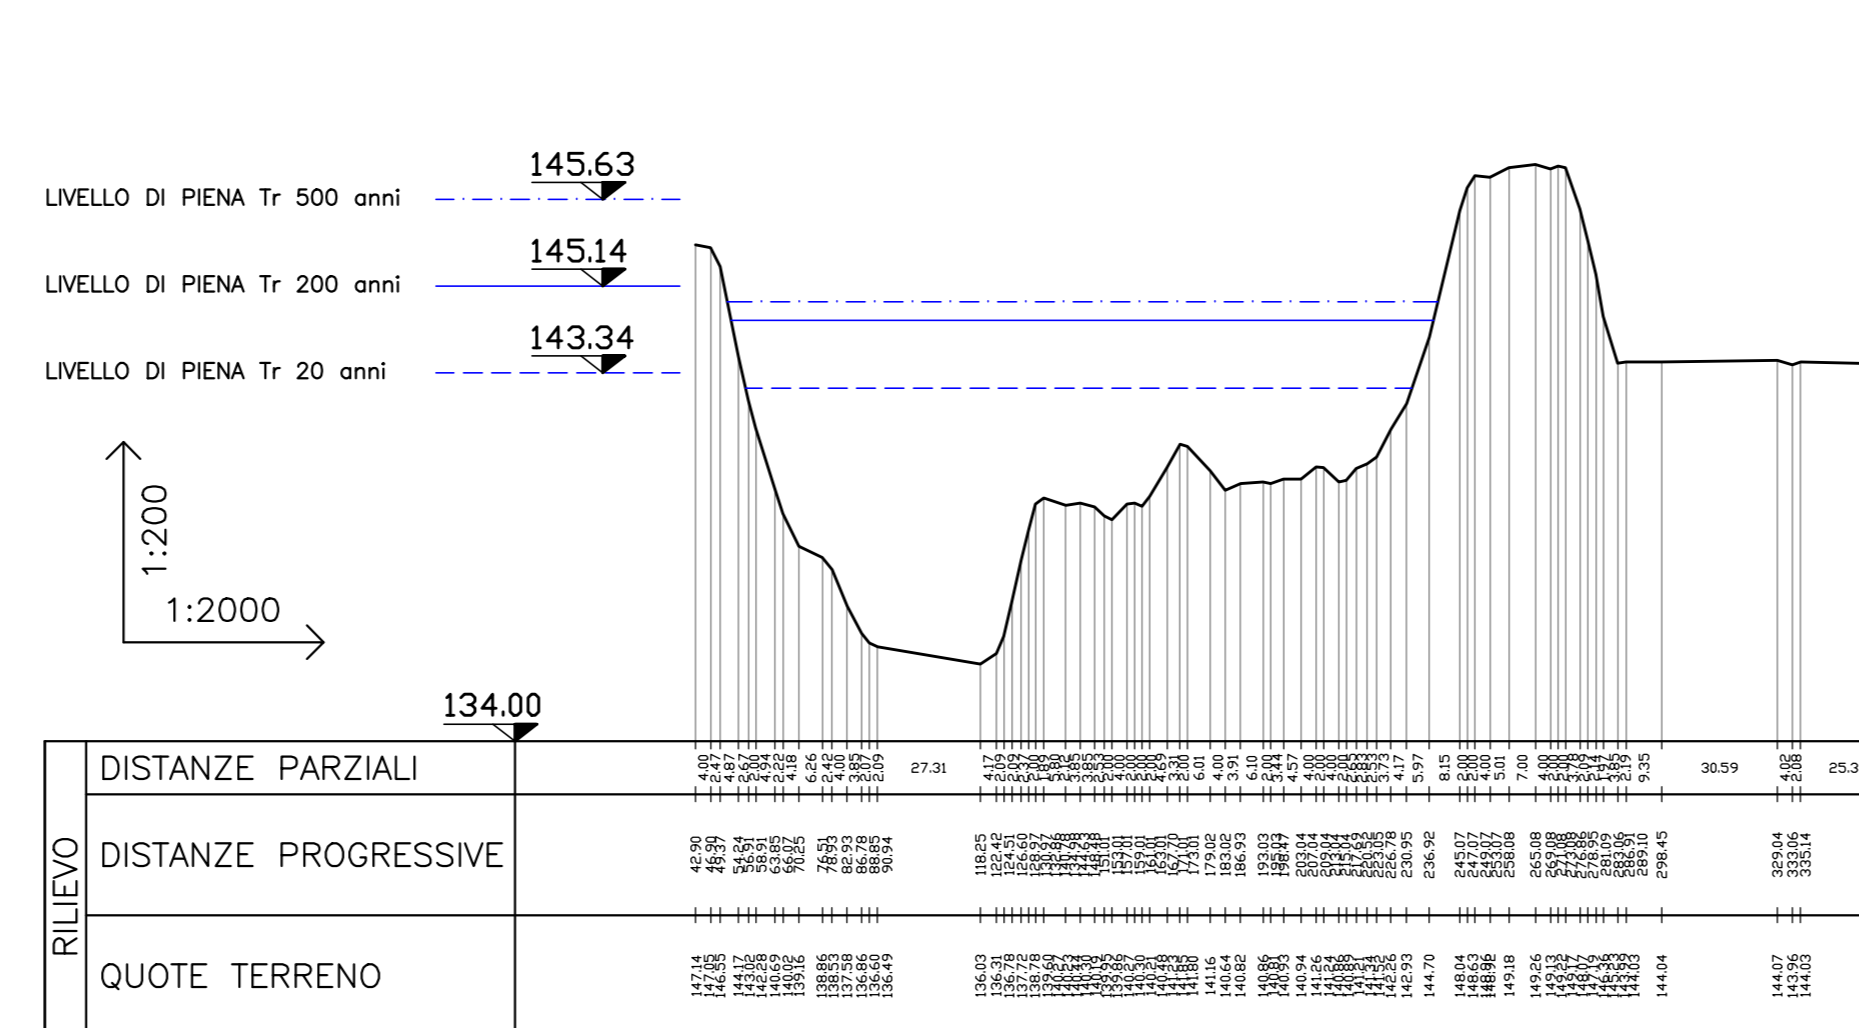


Sezione 3

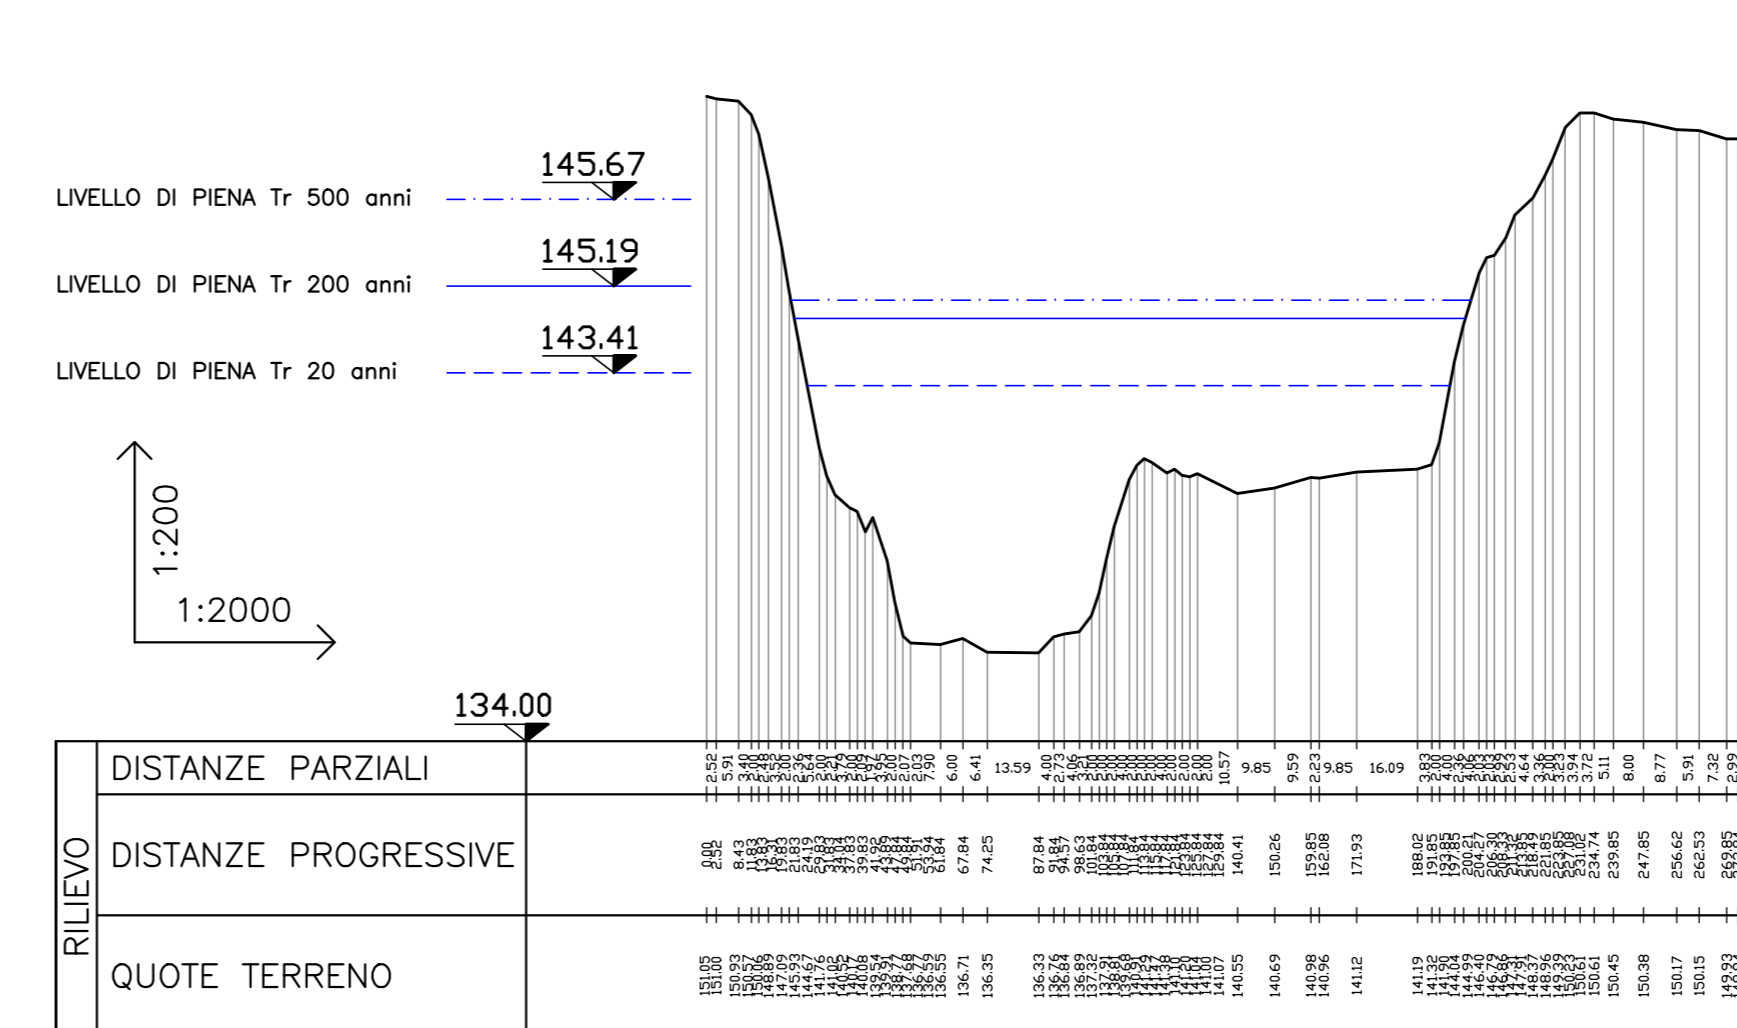


Sezione 4

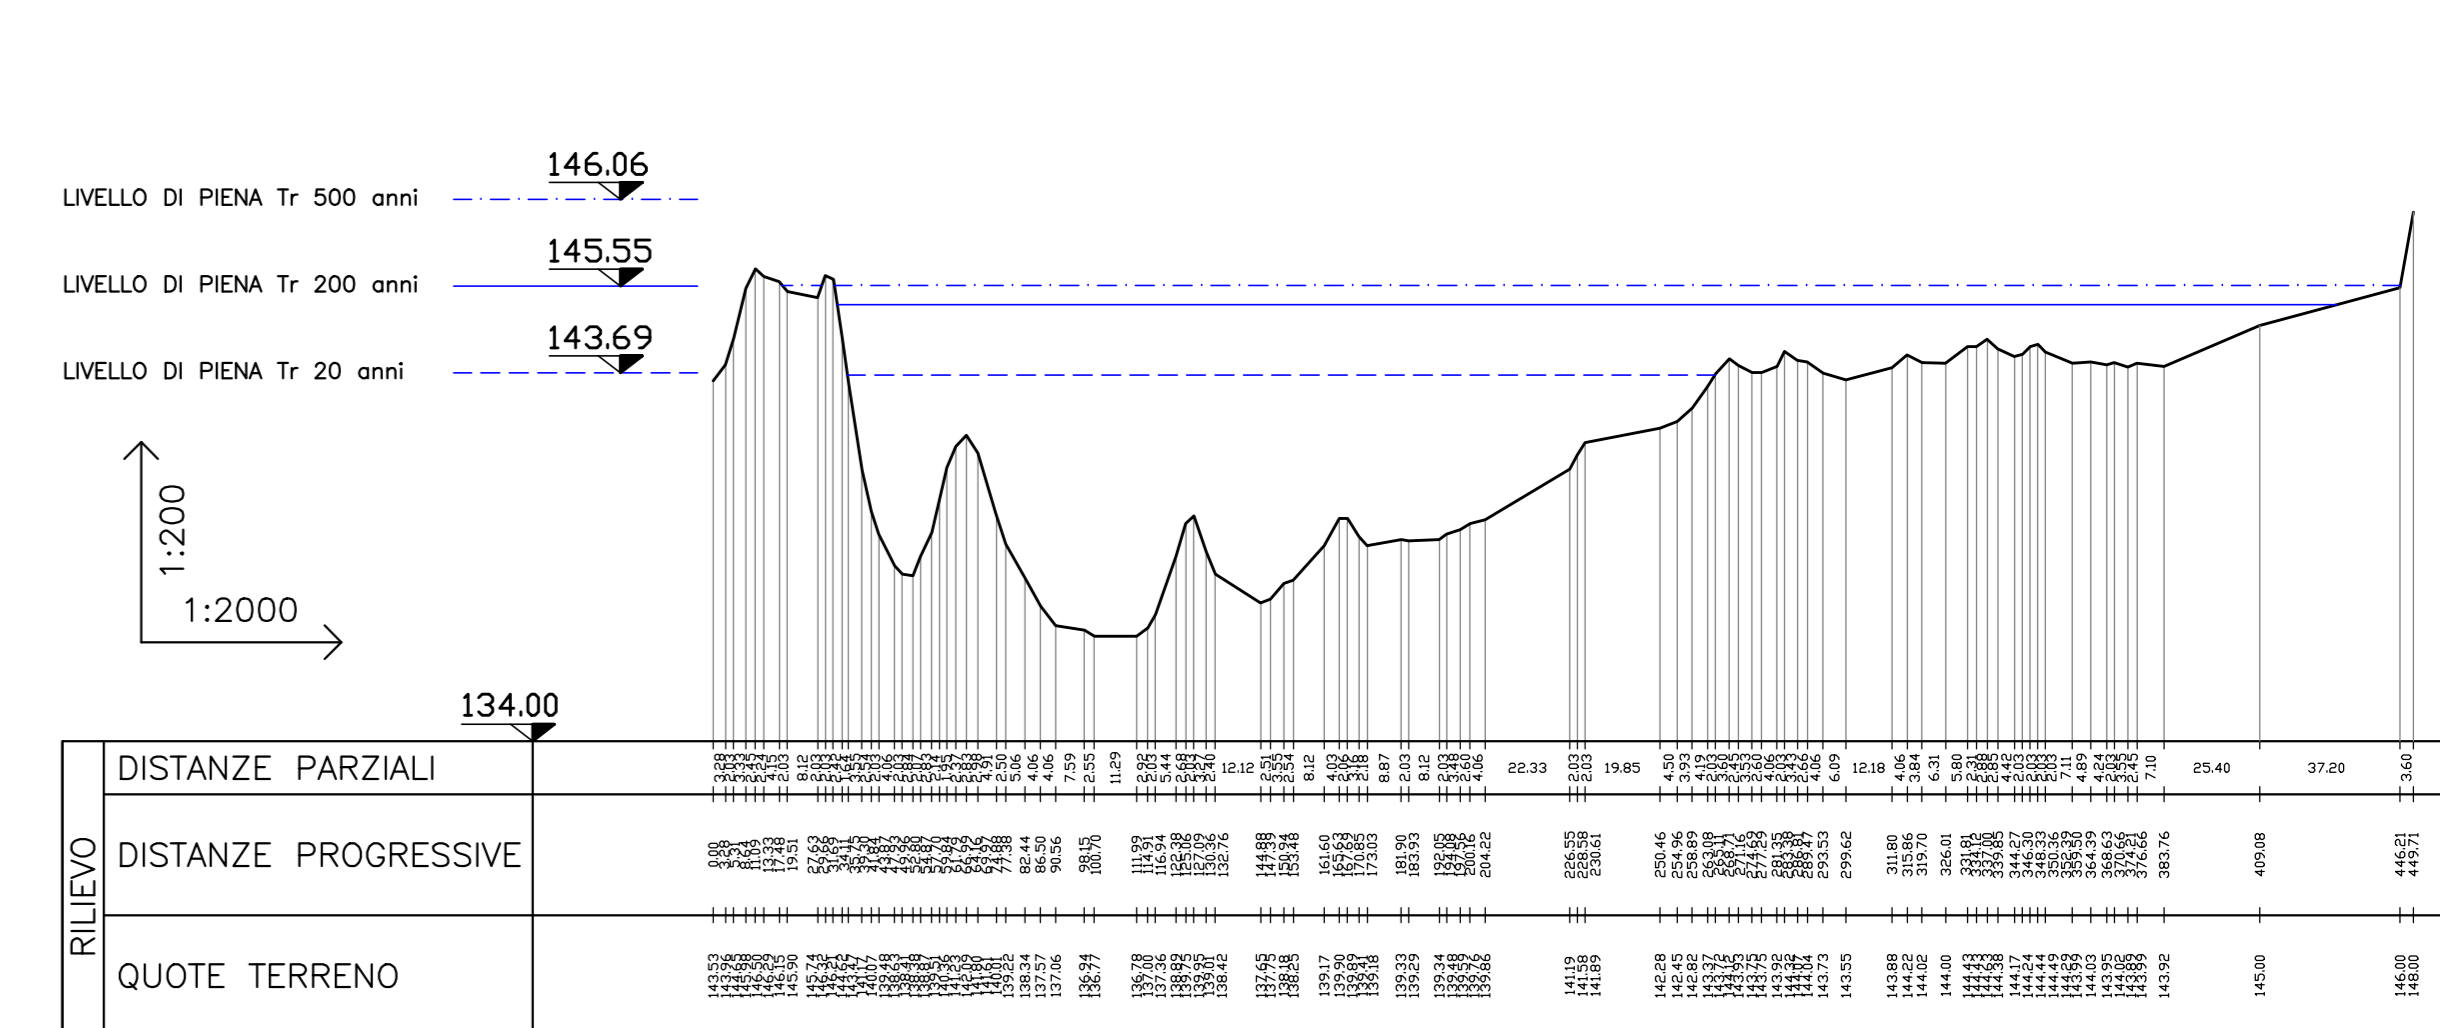


Sezione 5

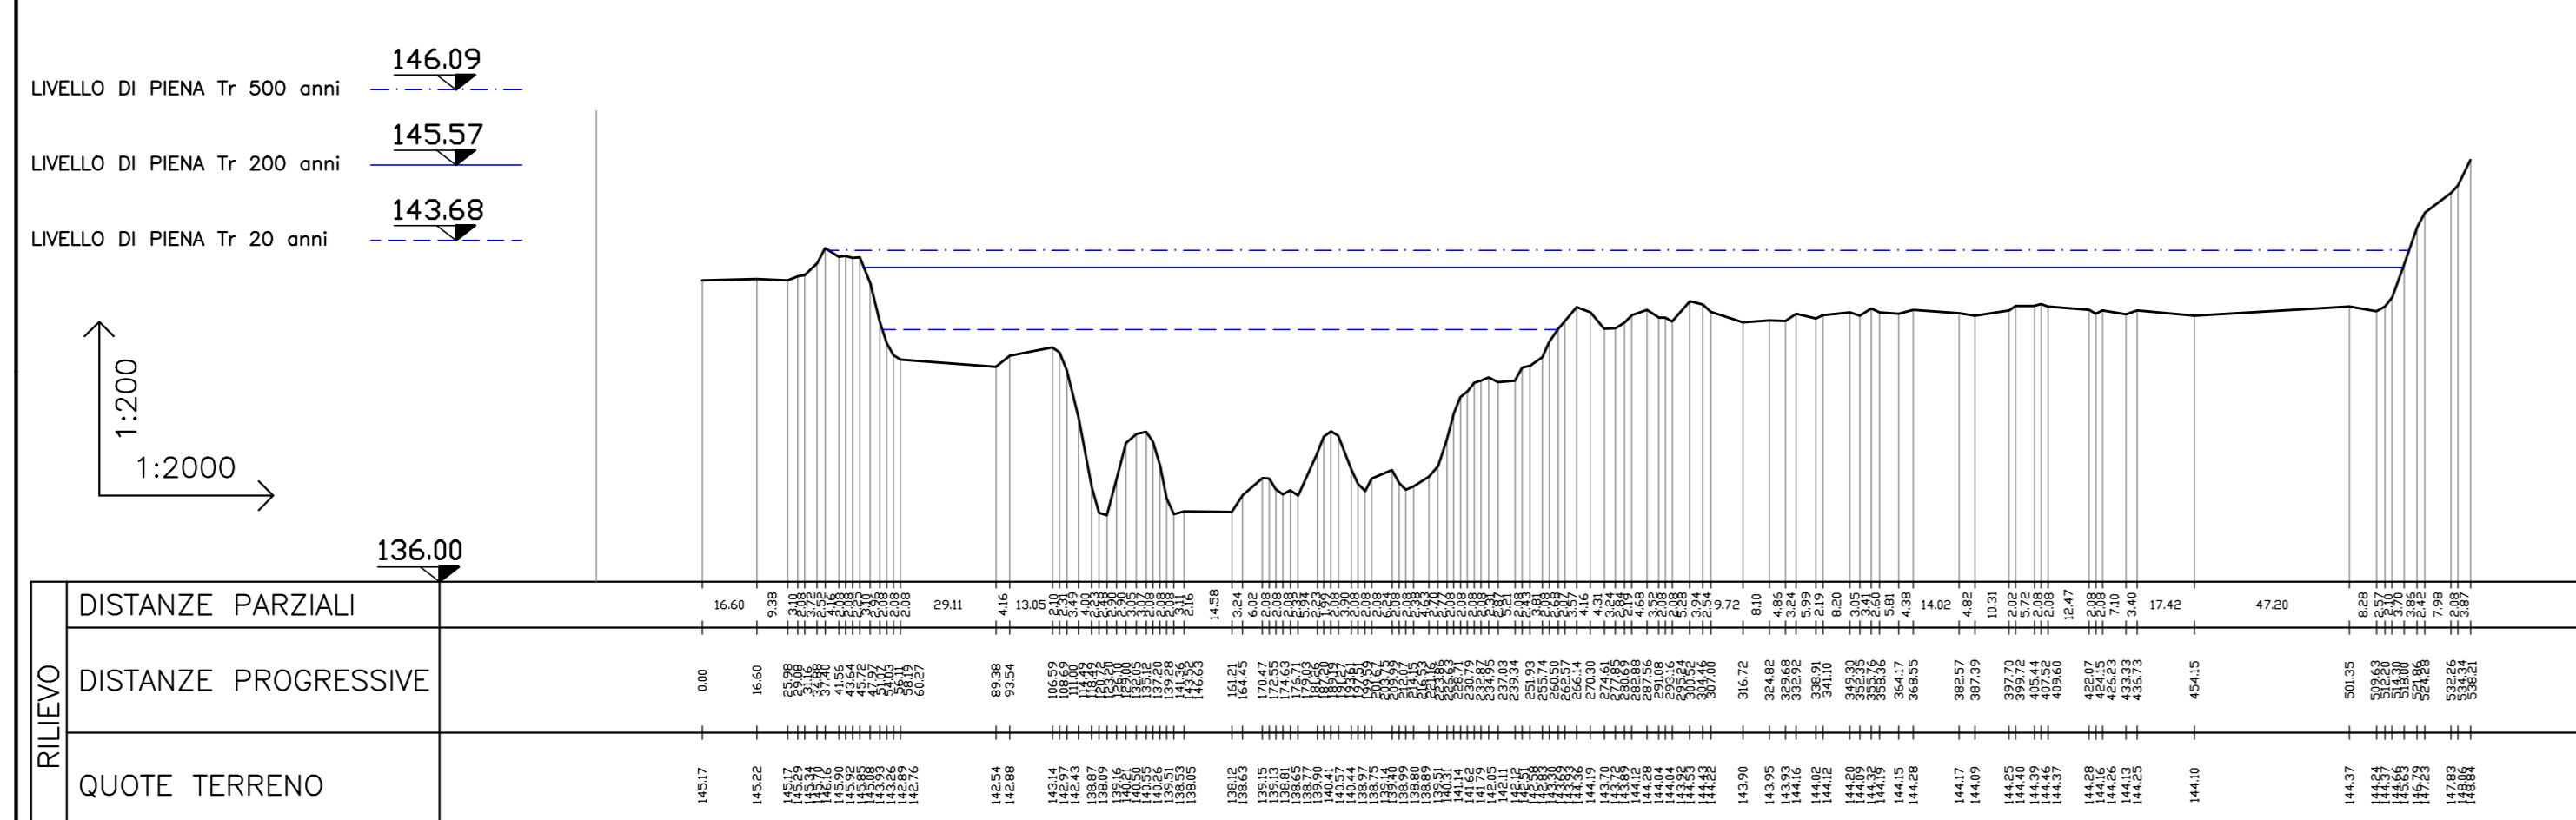


Sezione 6

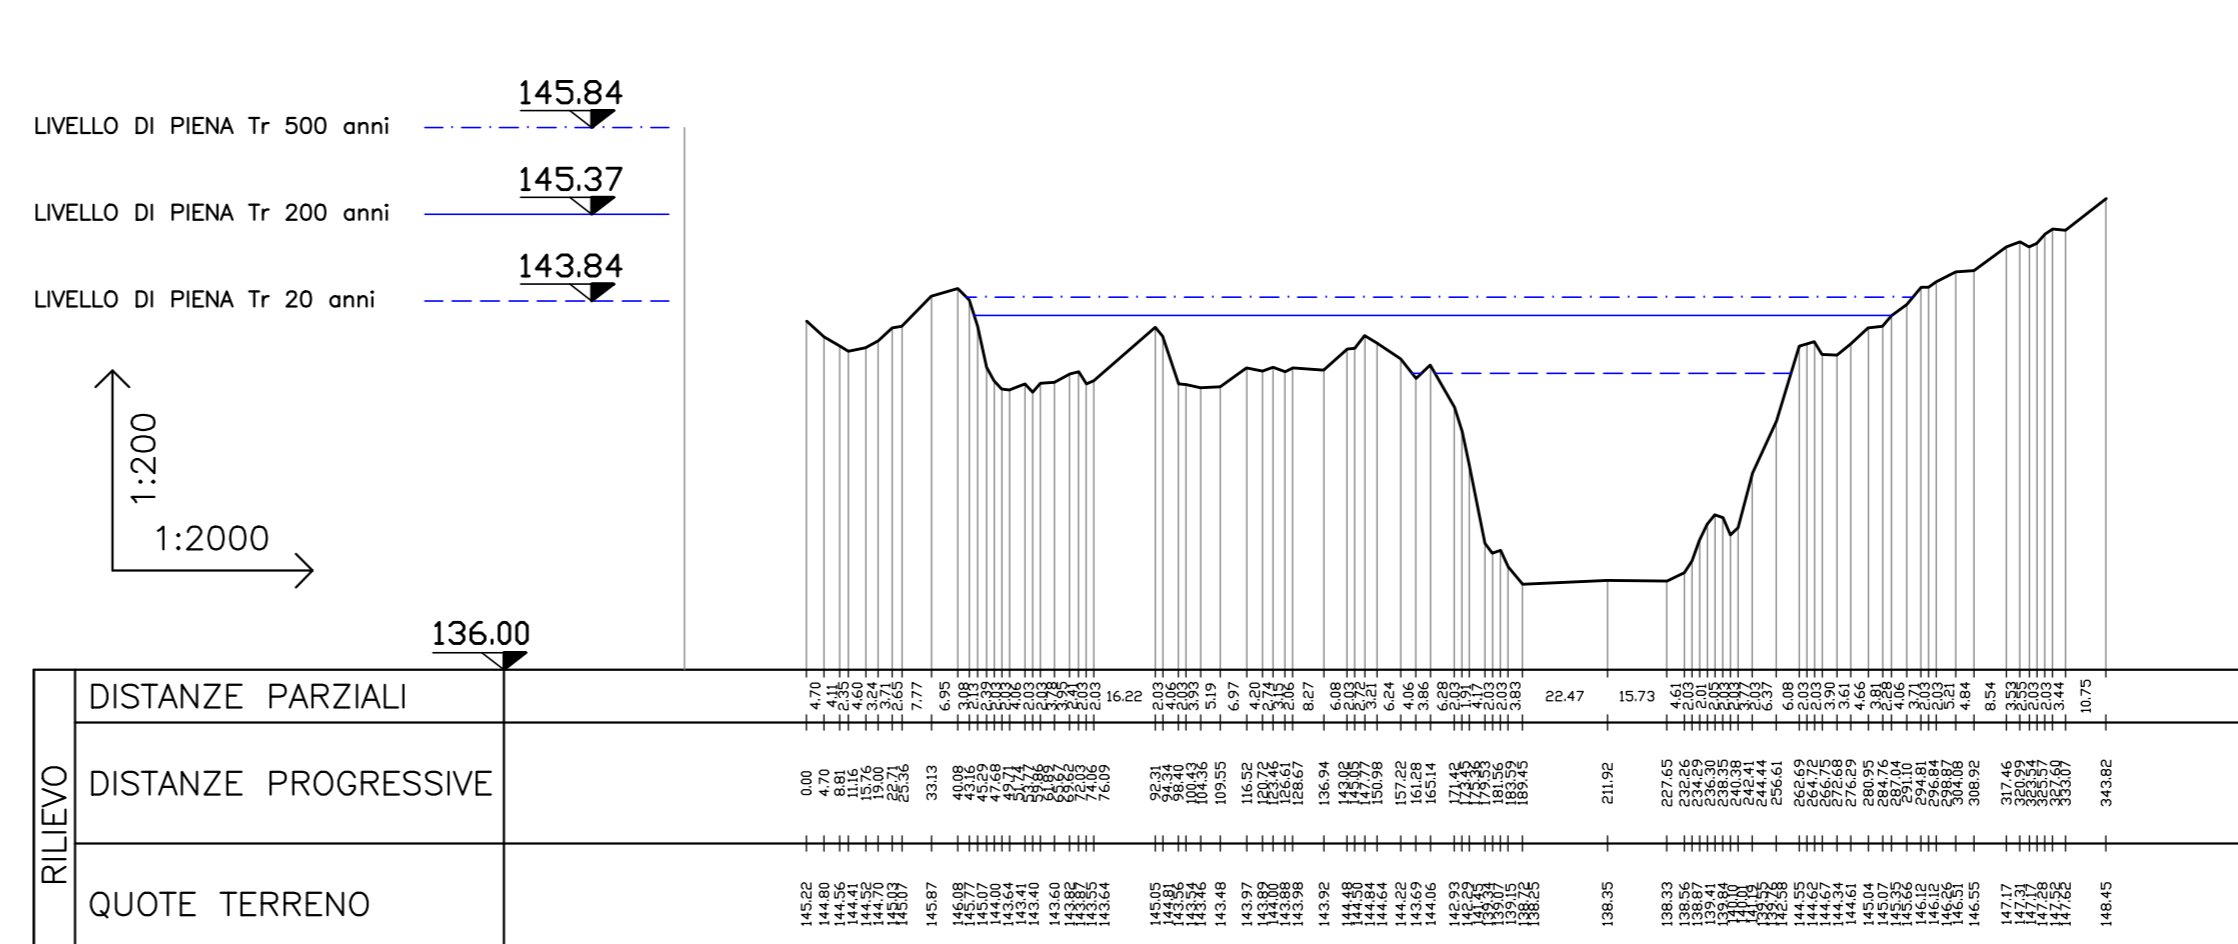


Sezione 7

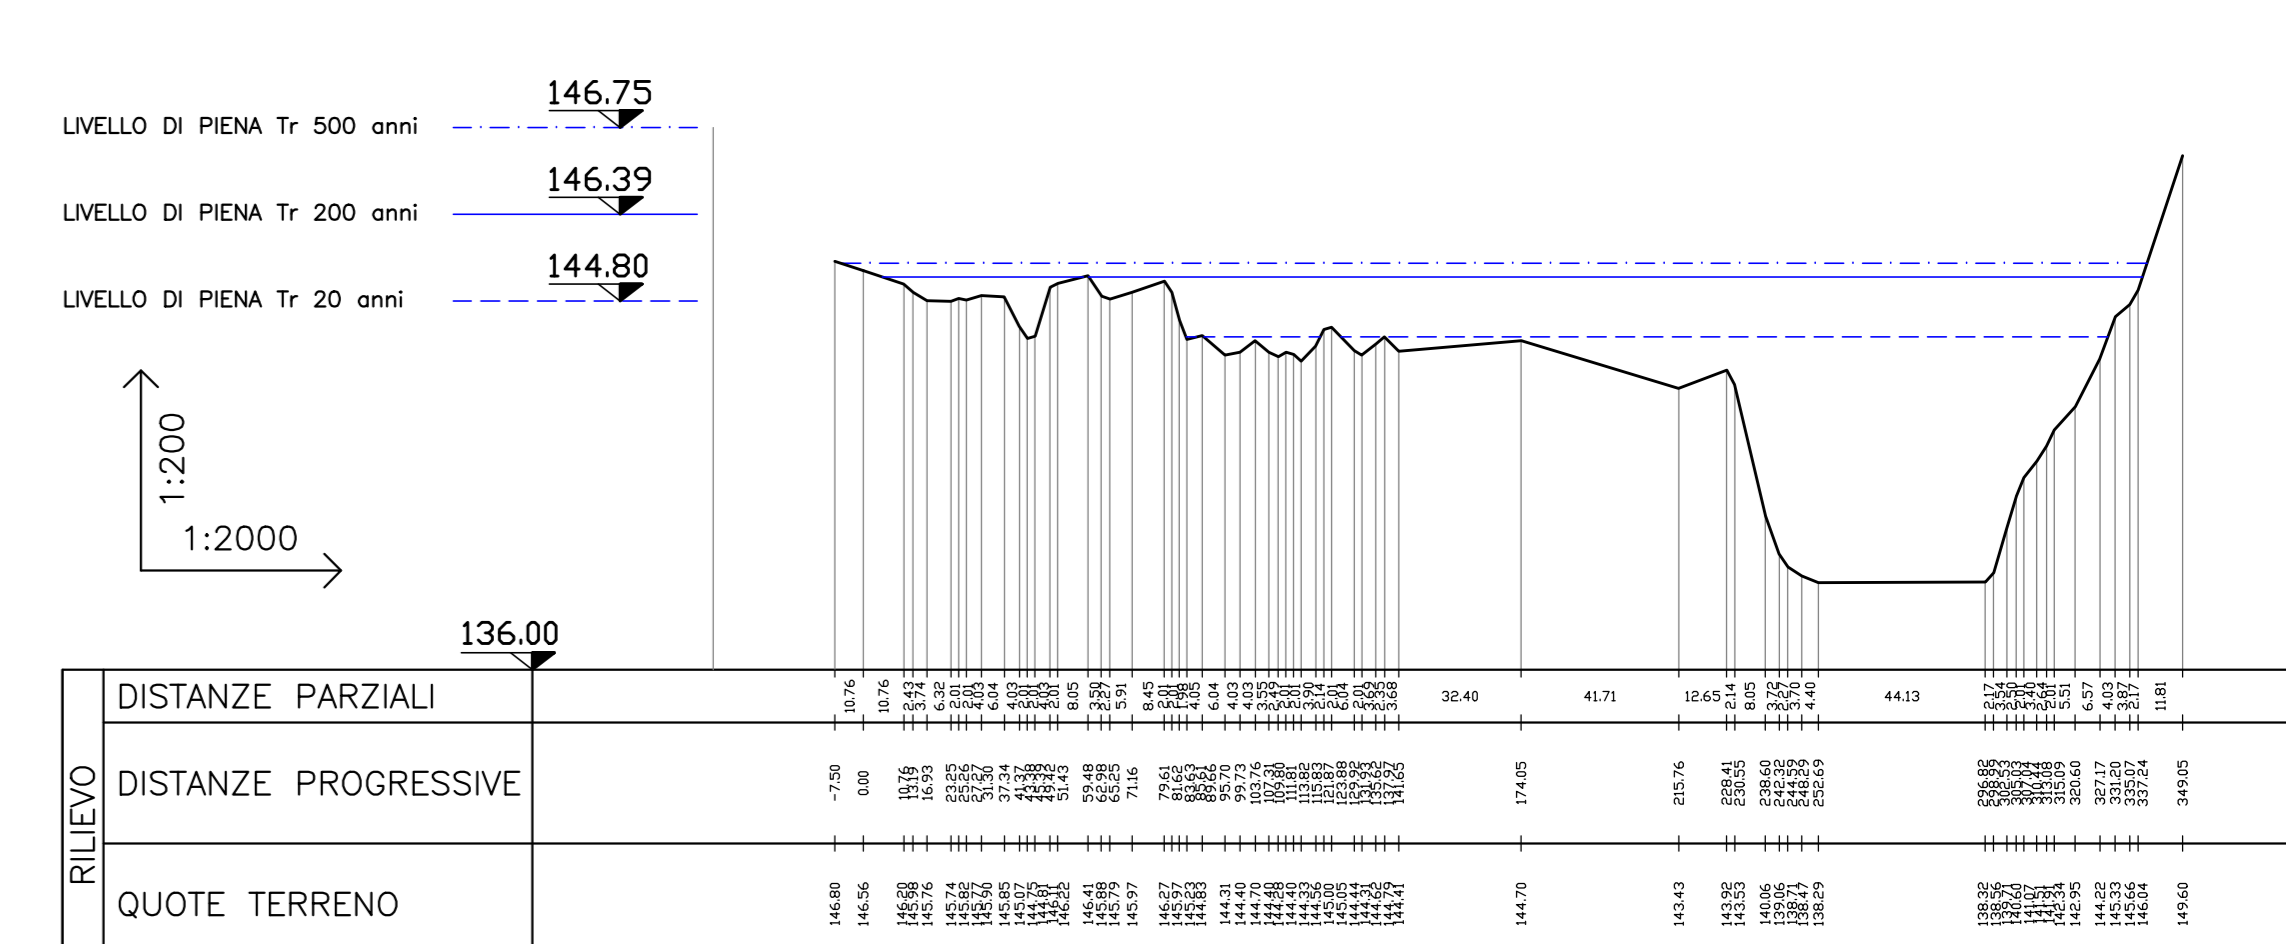


Sezione 8

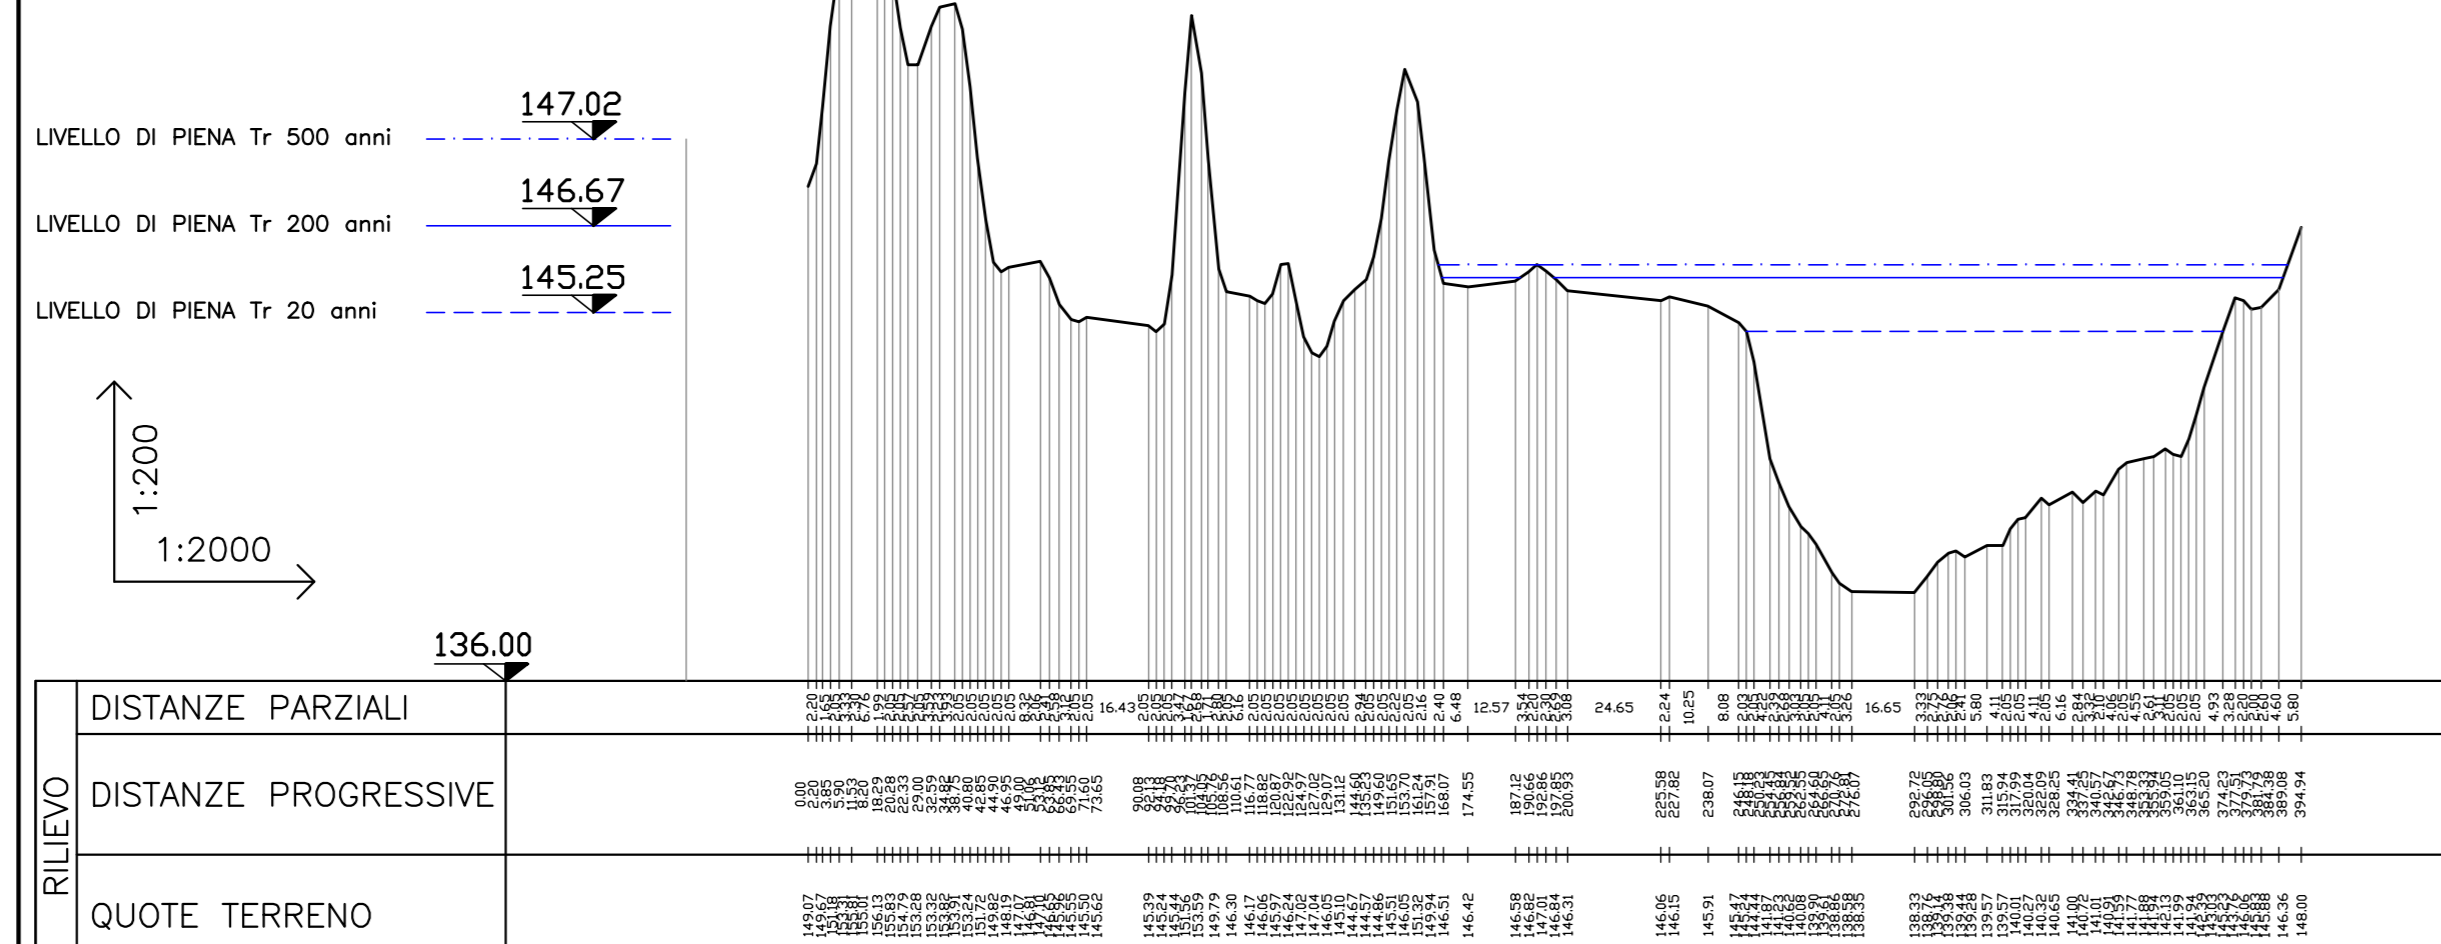


Sezione 9

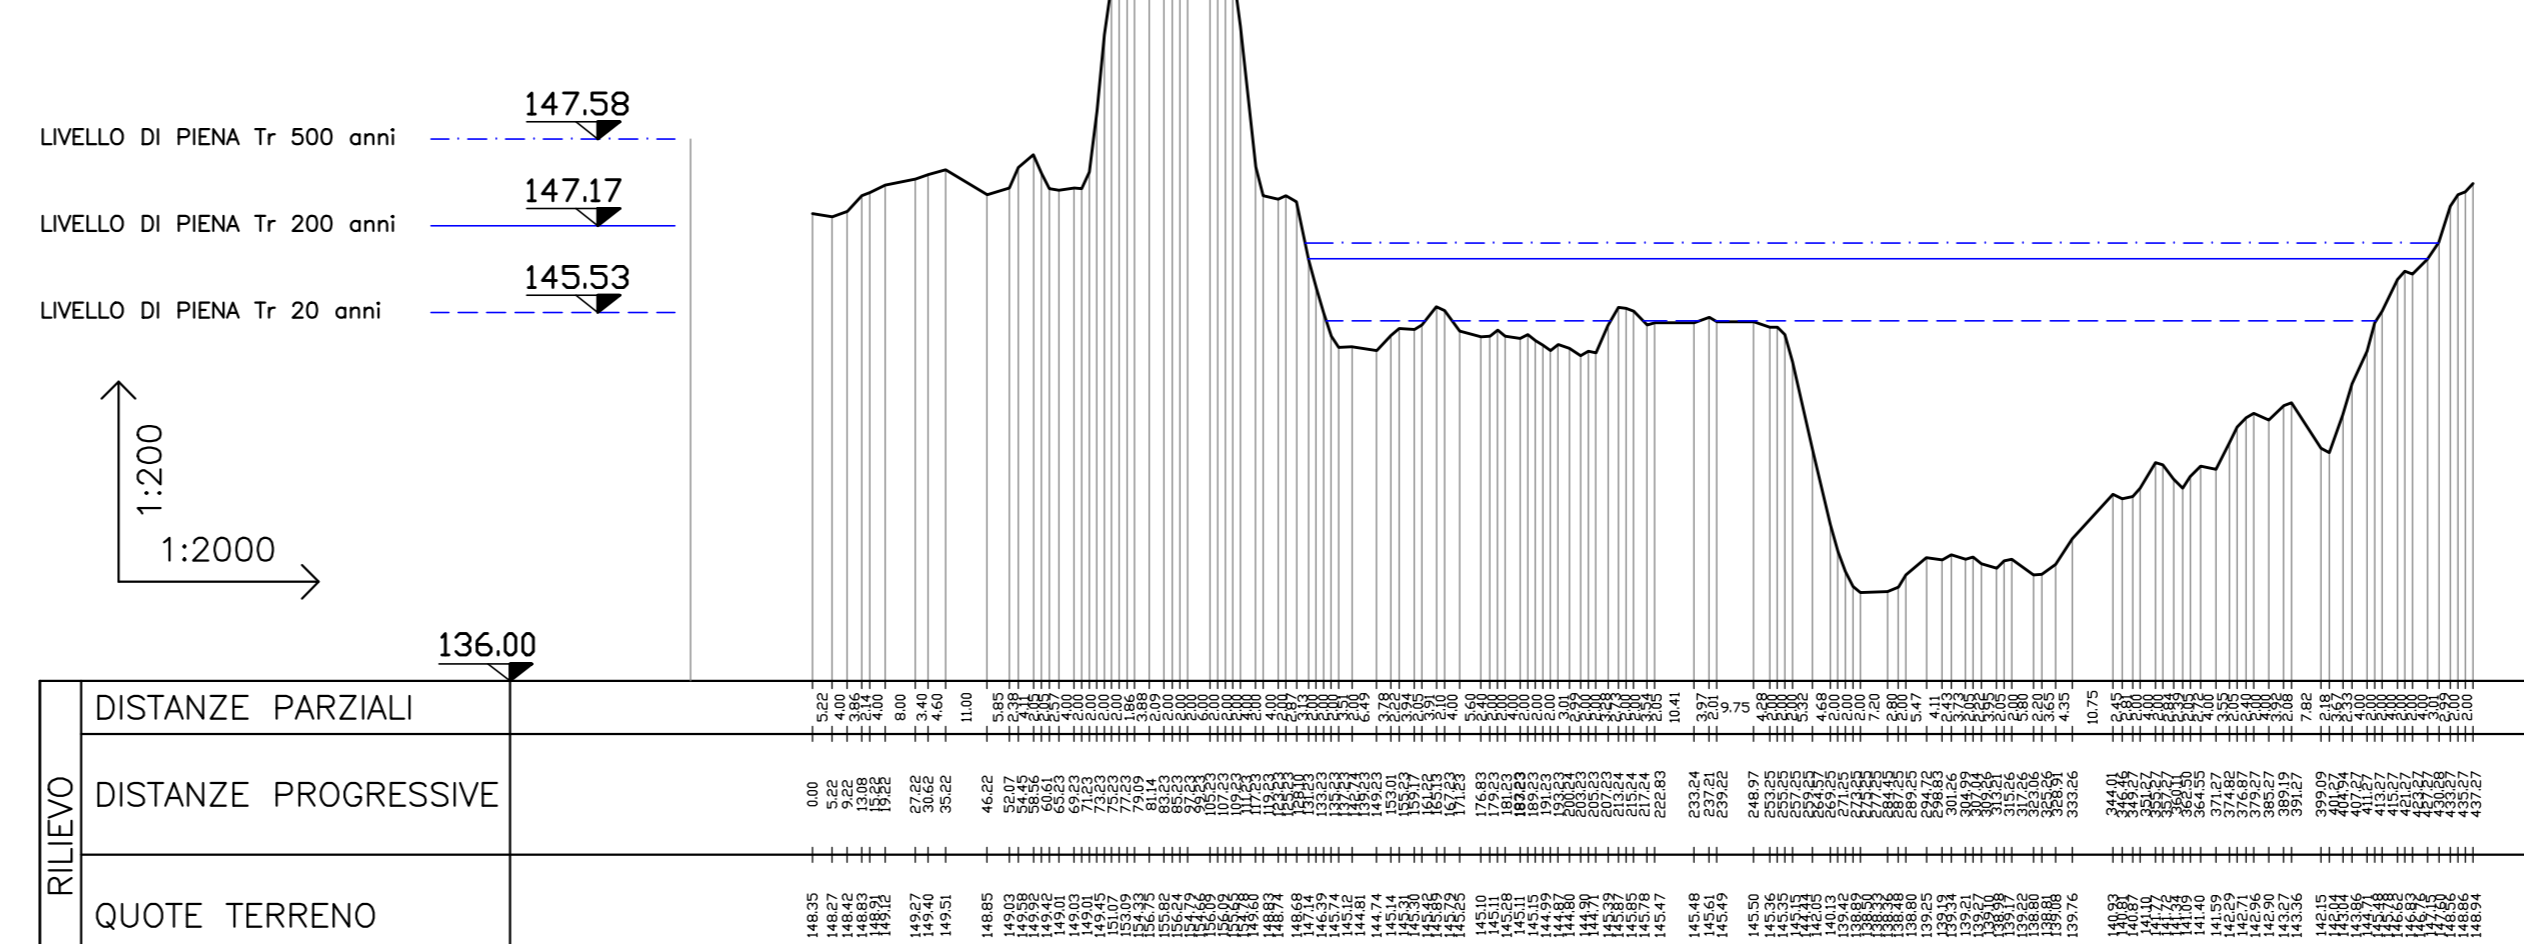


Sezione 10

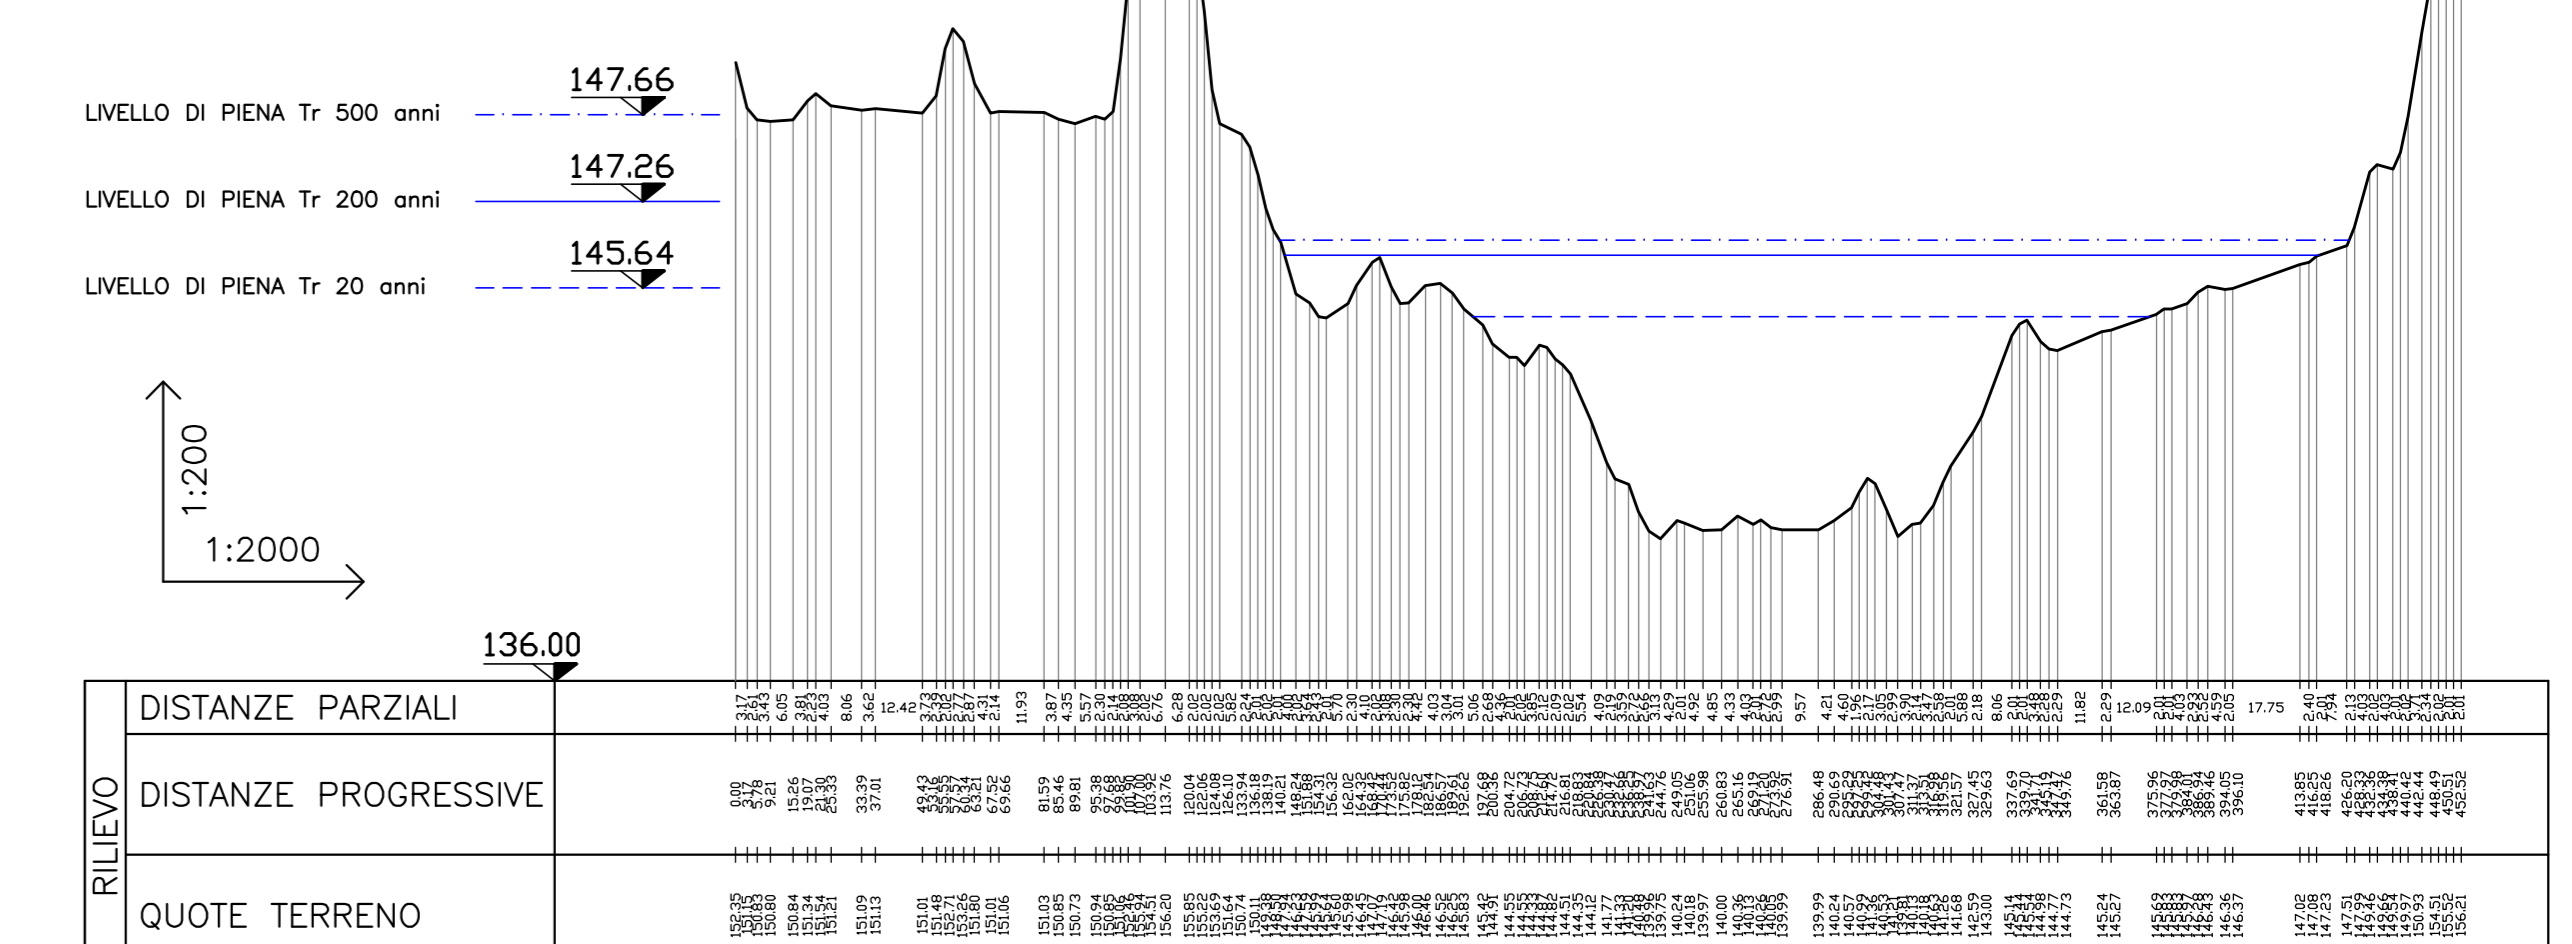


Sezione 11

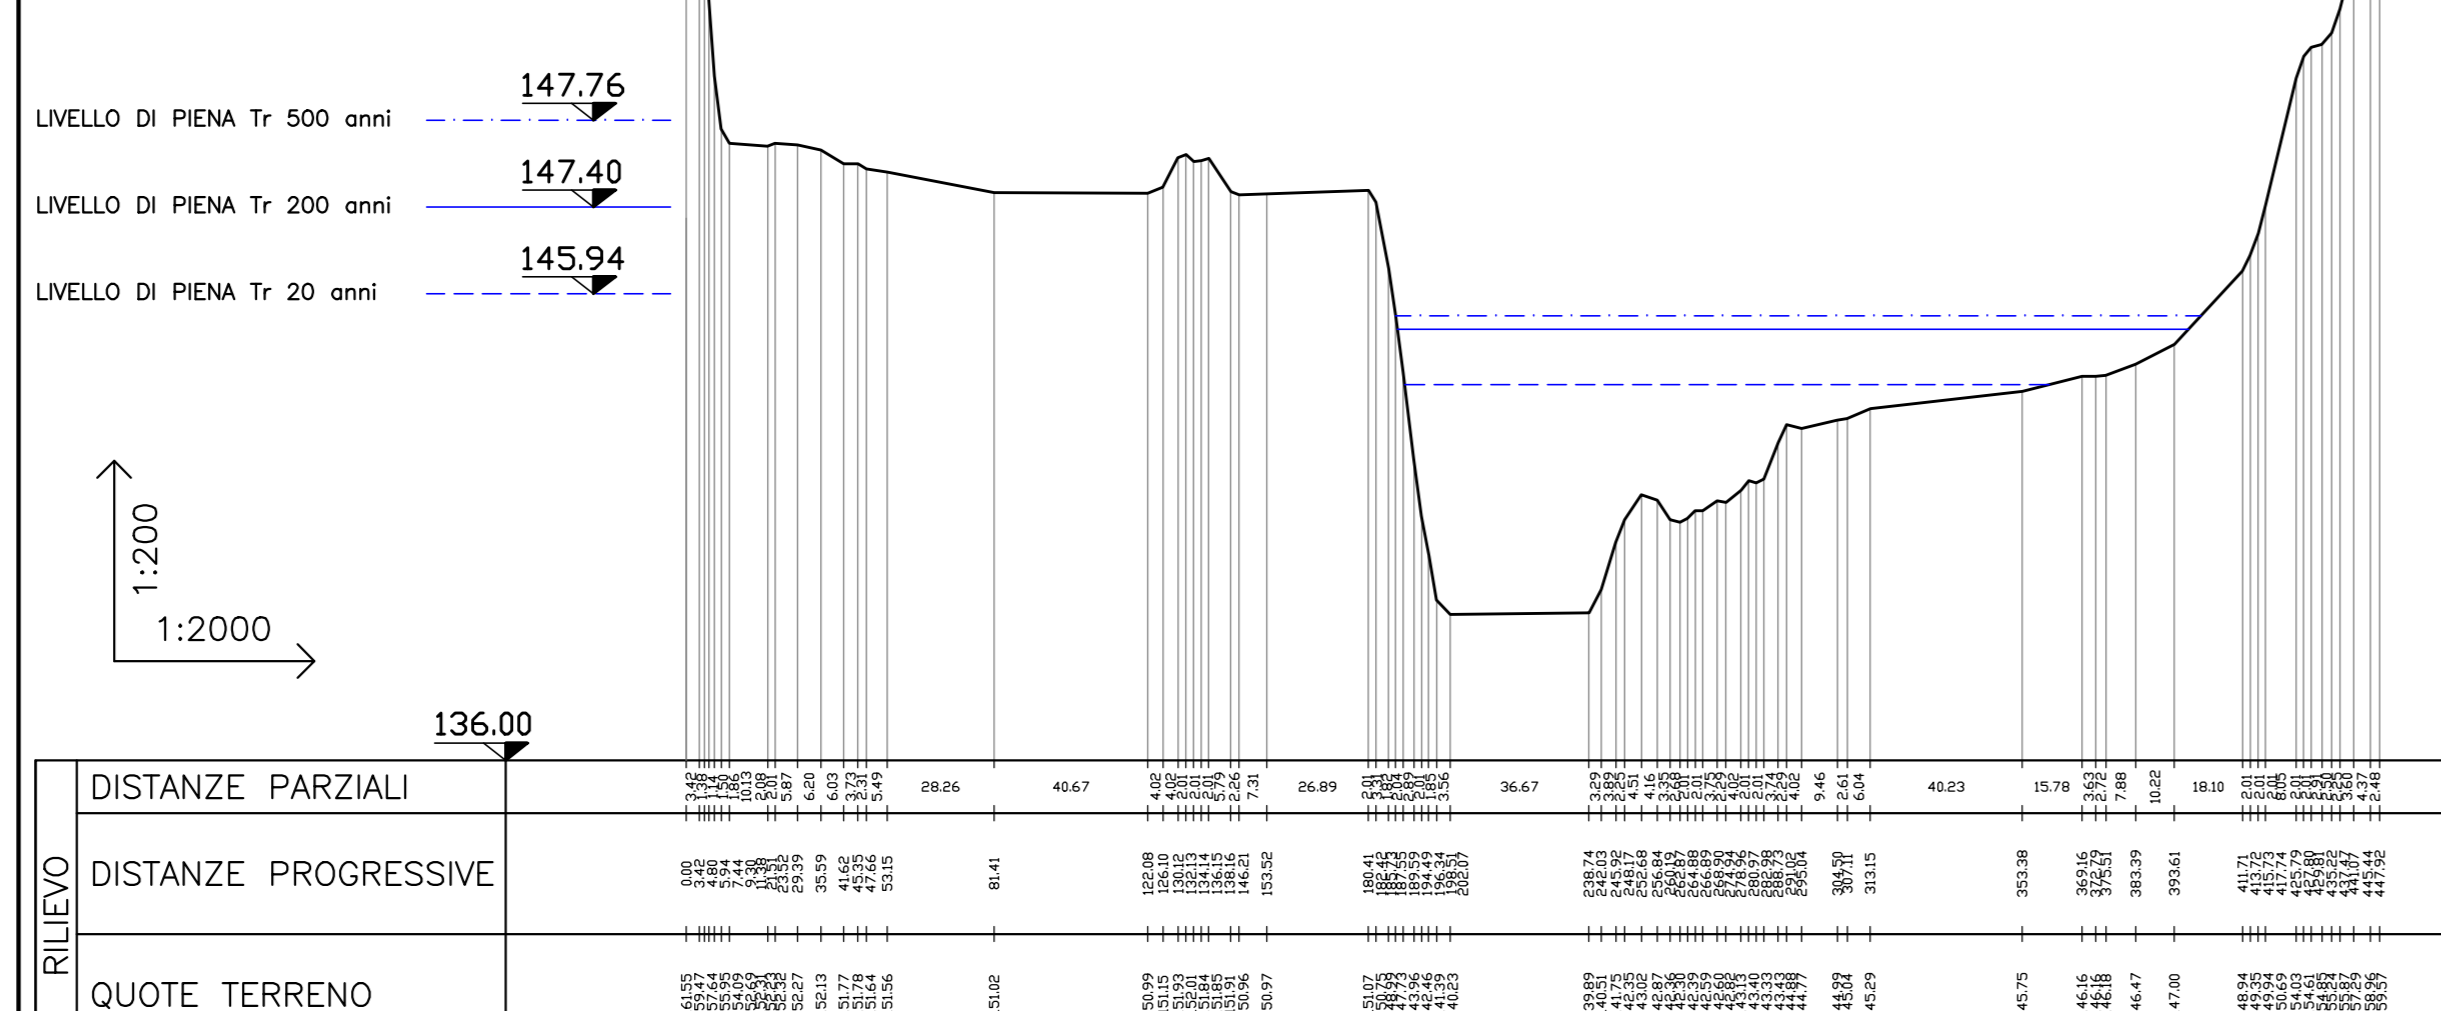


Sezione 12

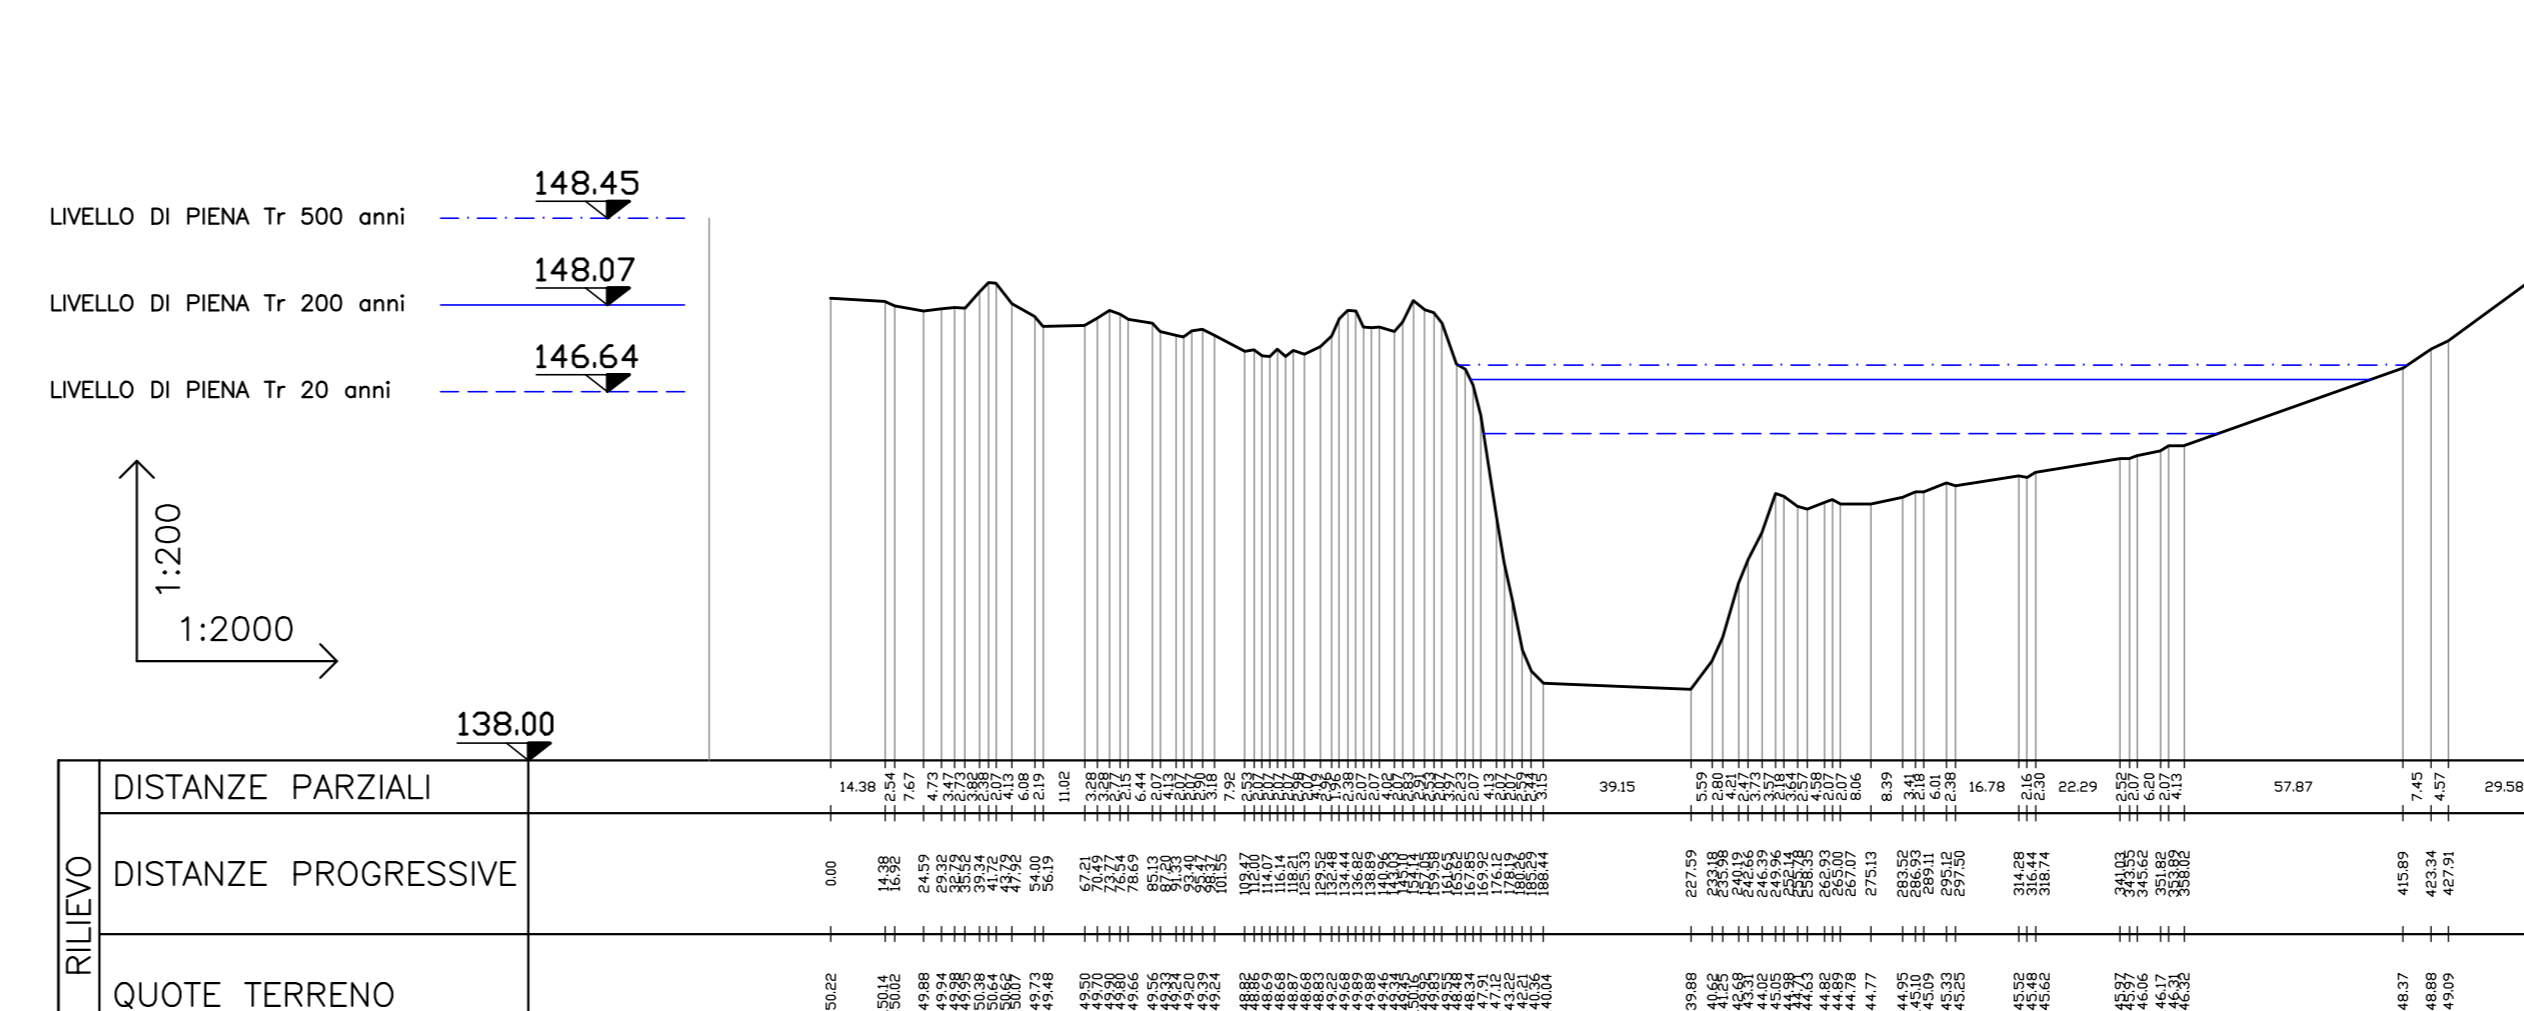


Sezione 13

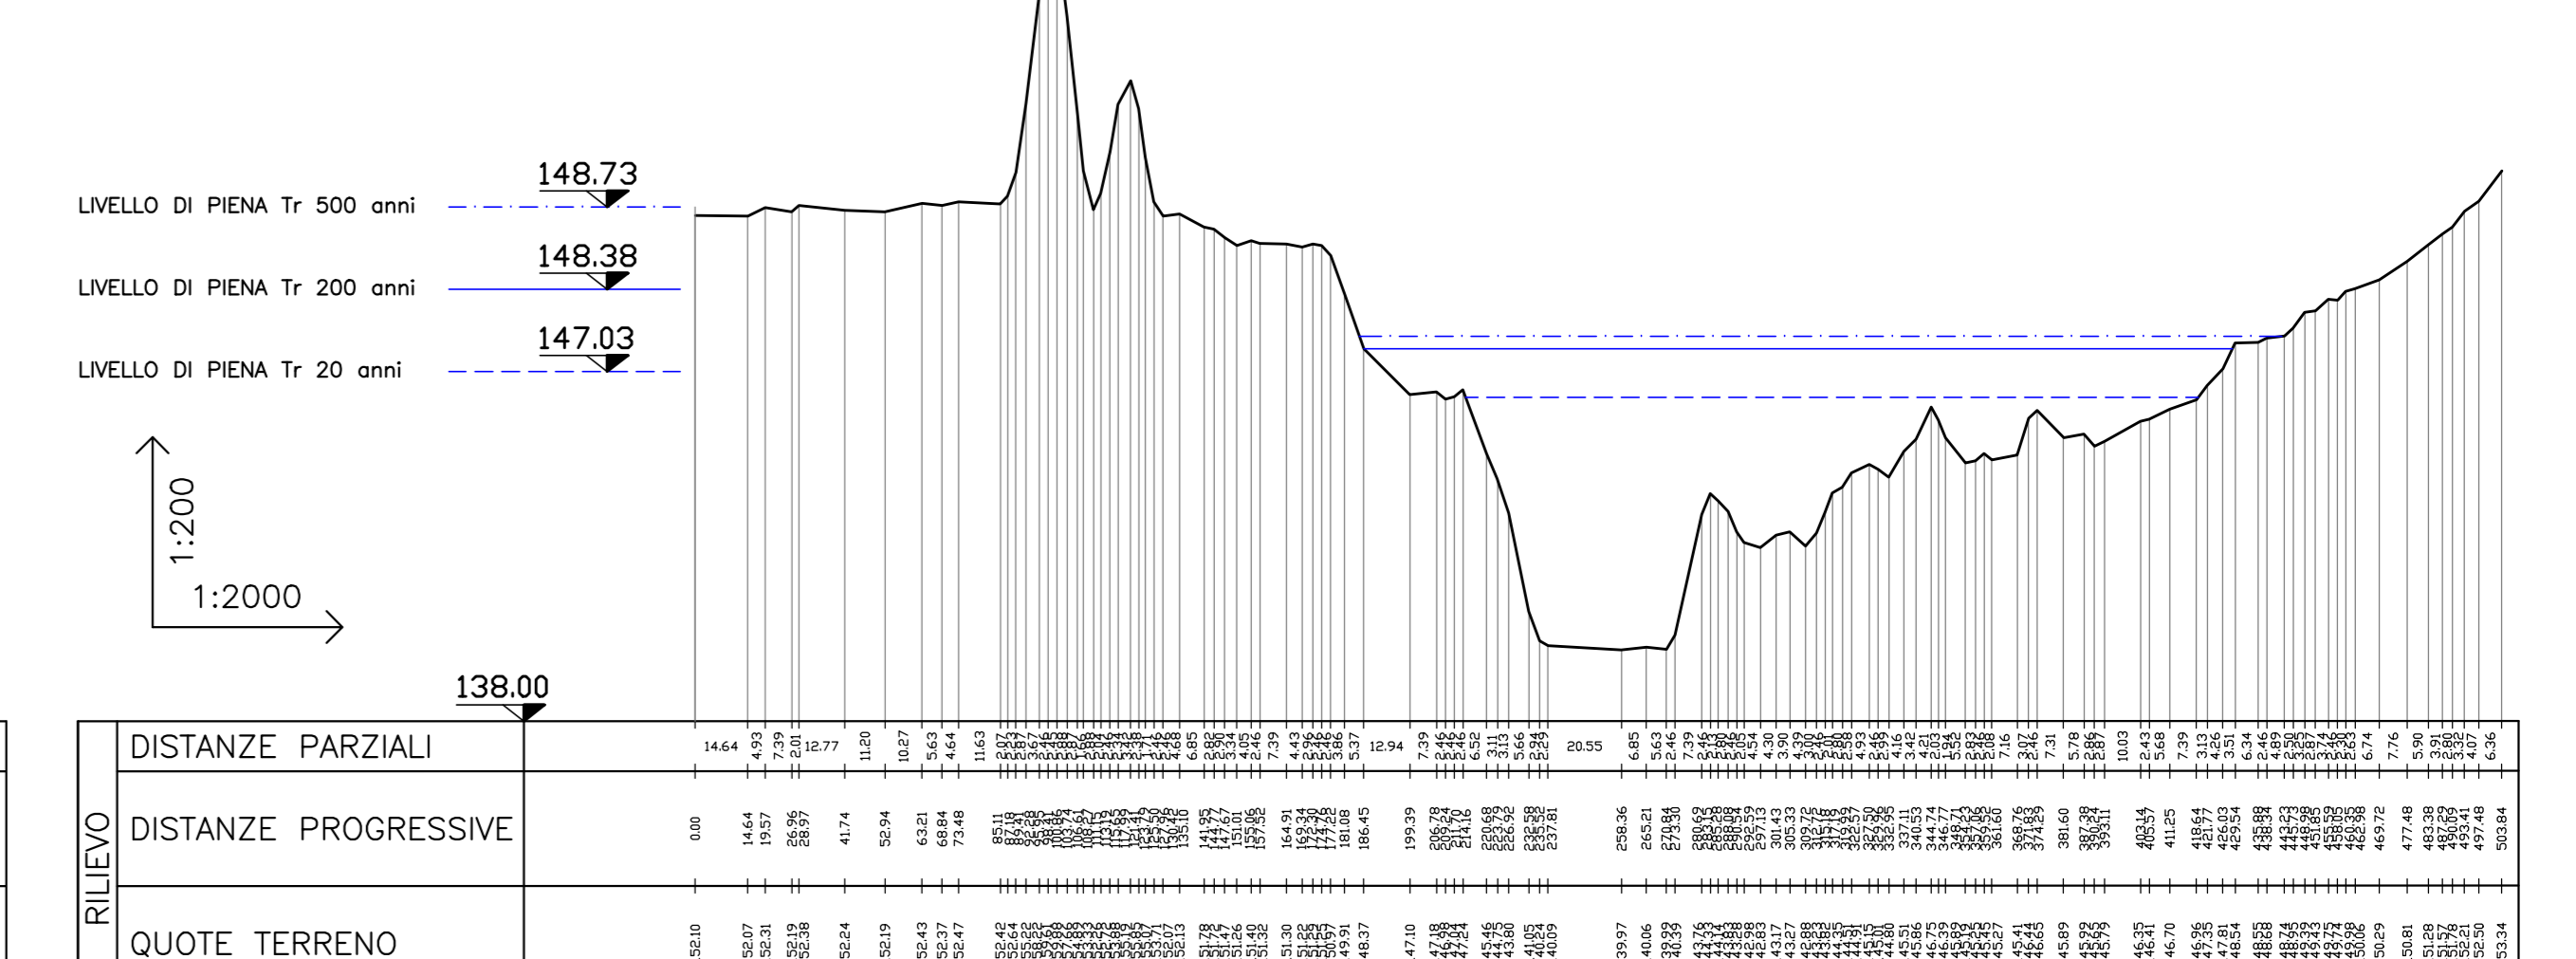

Sezione 14

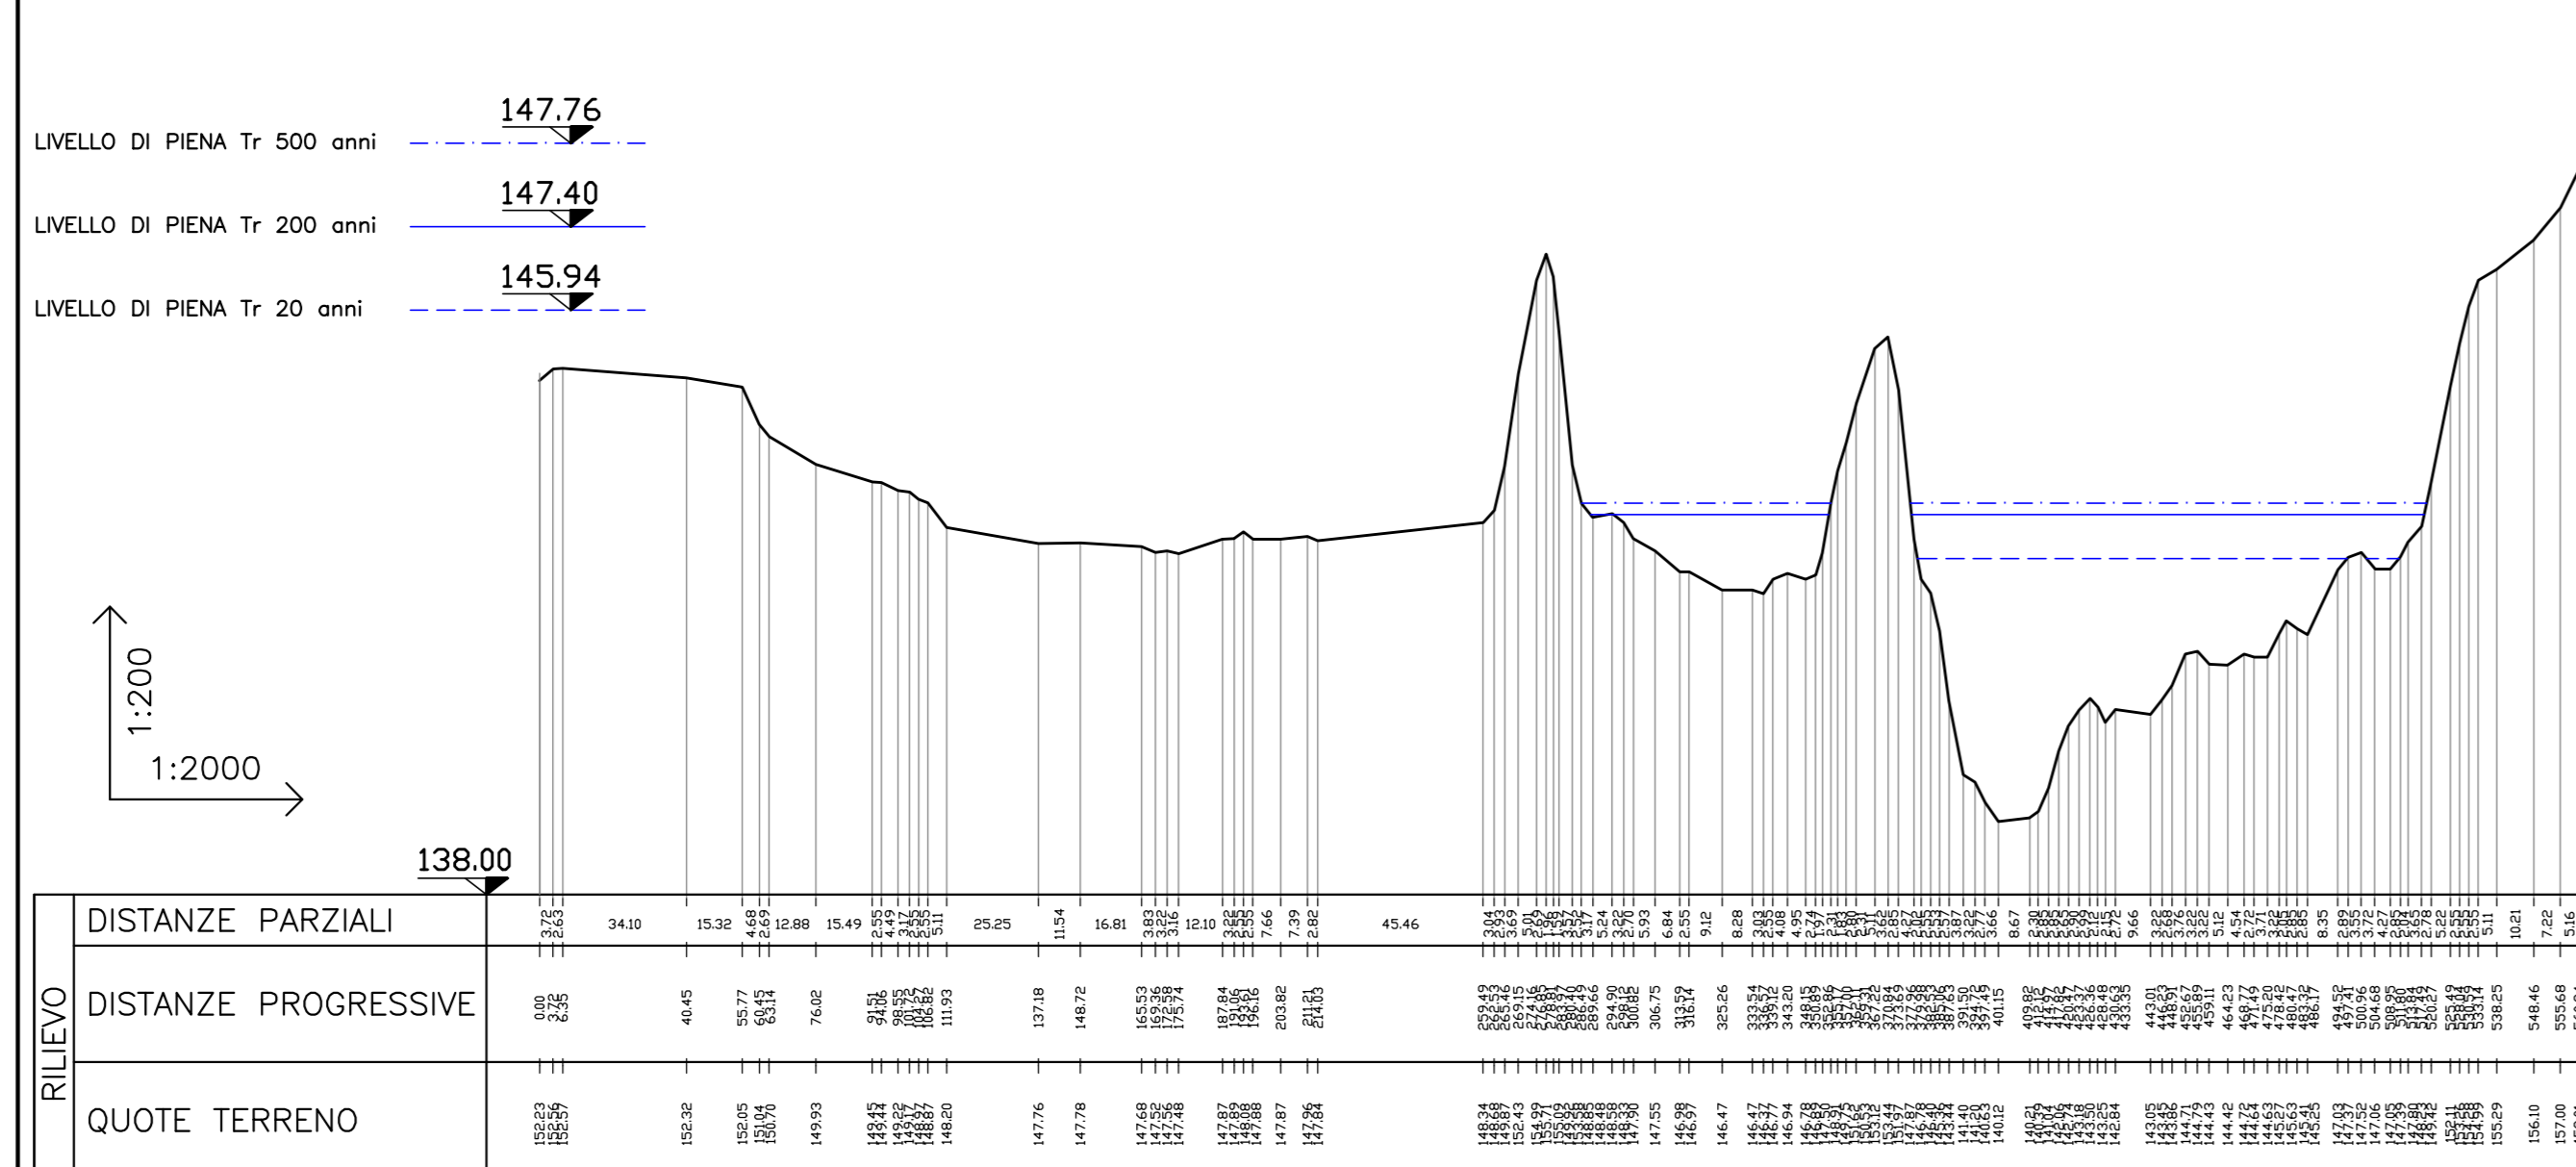

Sezione 15

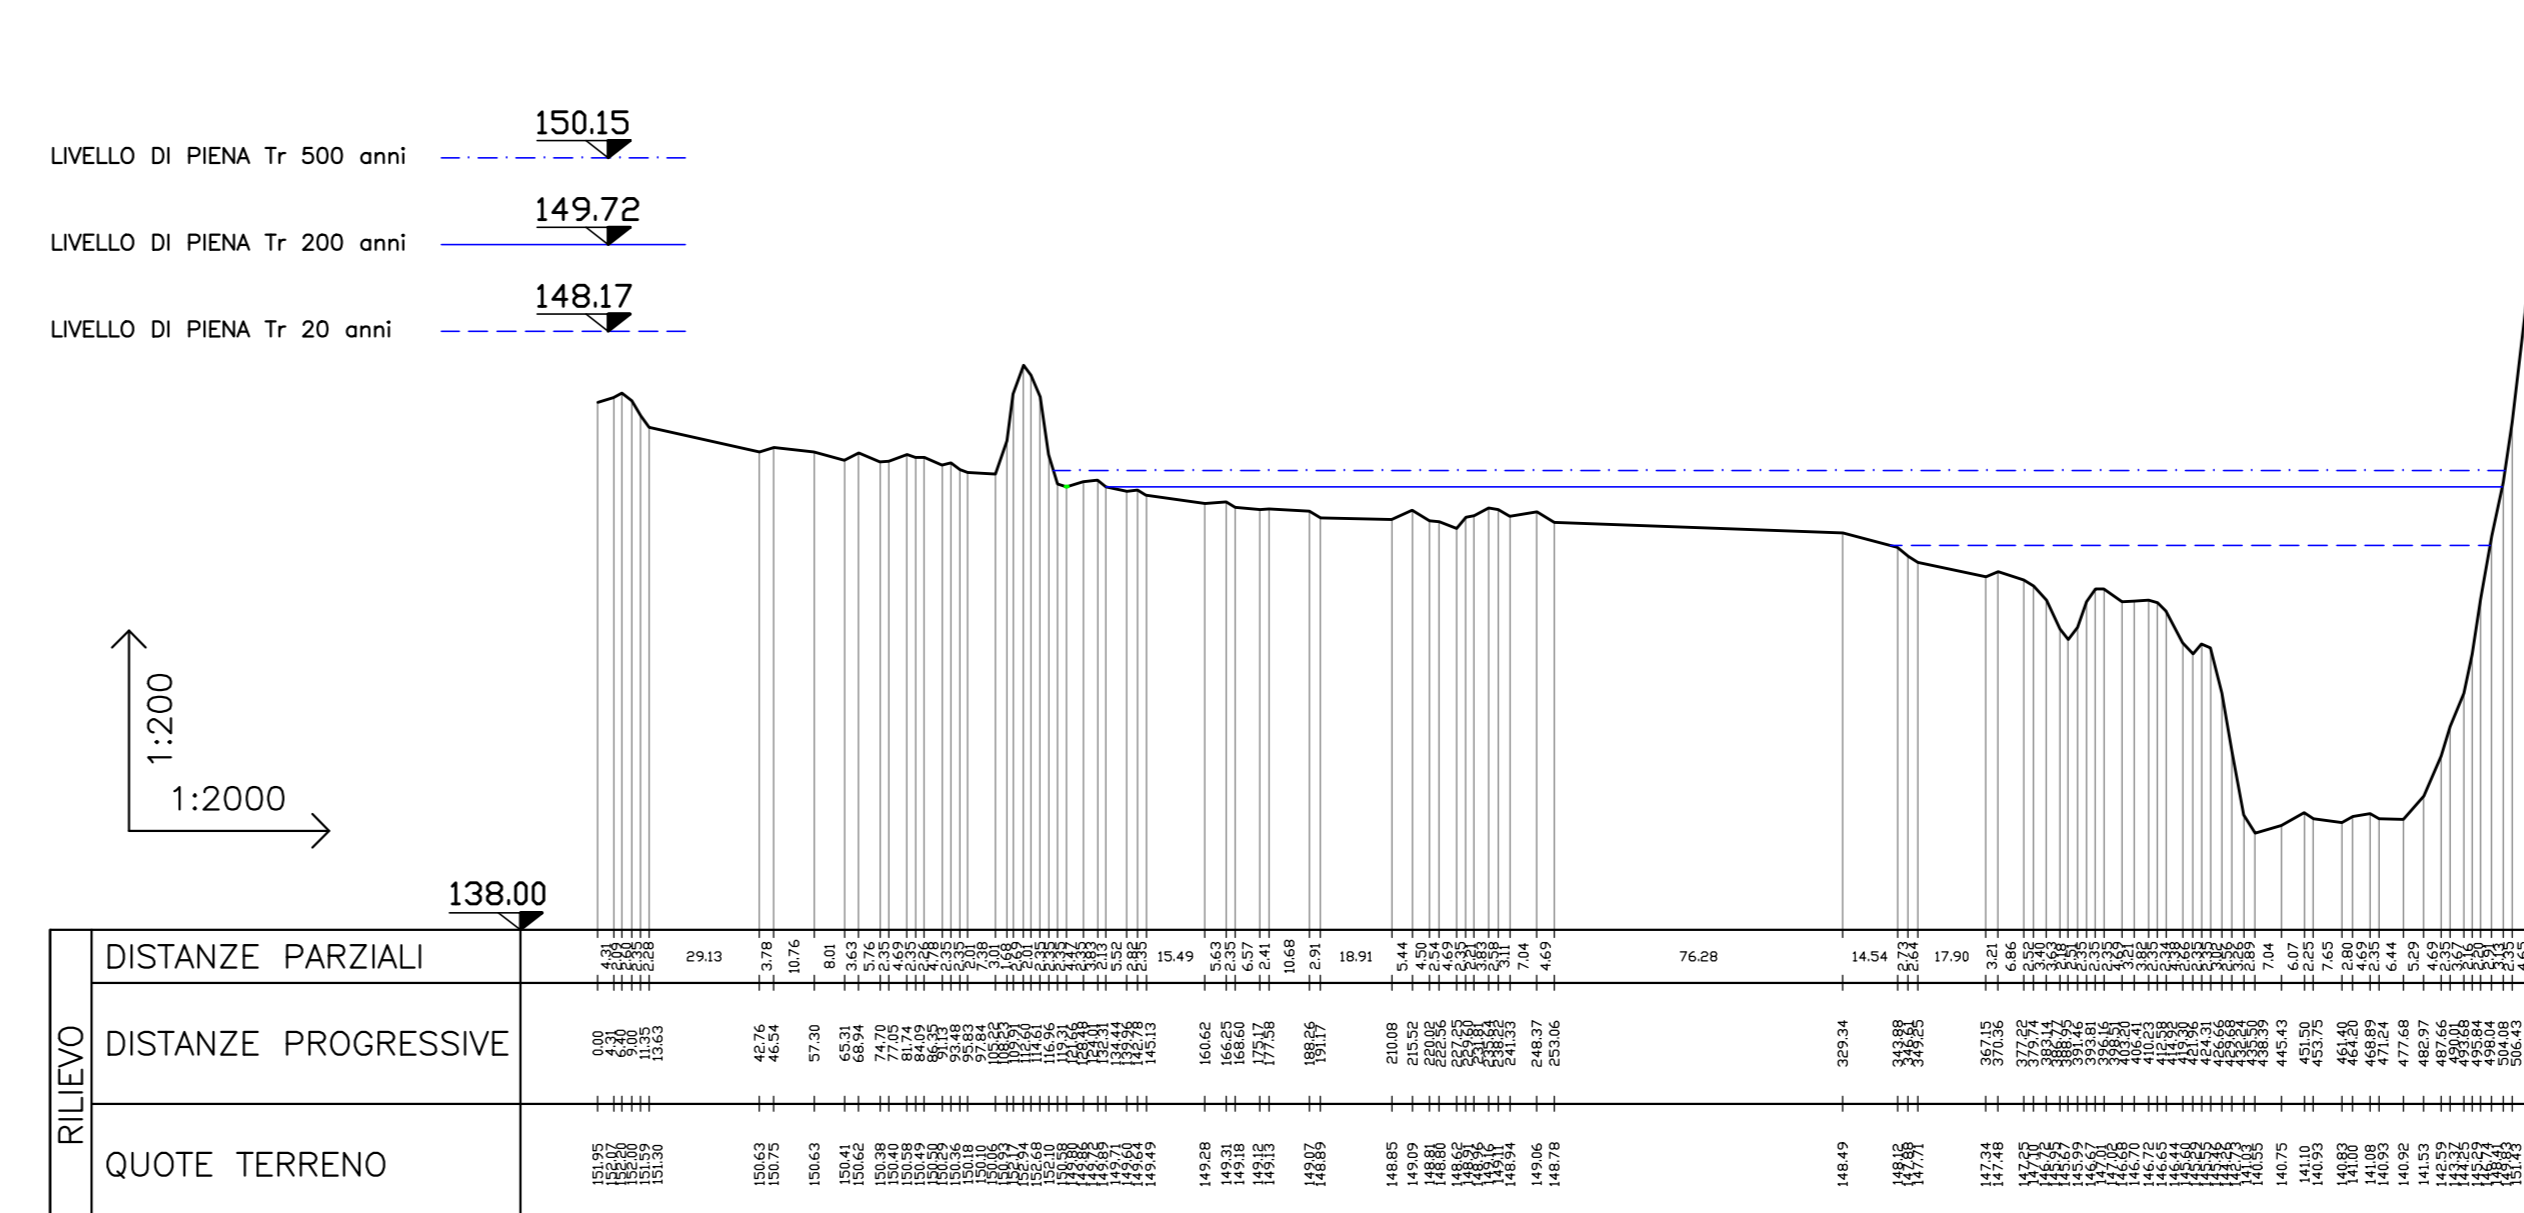

Sezione 16

