REGIONE PIEMONTE PROVINCIA DI ALESSANDRIA

COMUNE DI ACQUI TERME

VERIFICA DI COMPATIBILITA' IDRAULICA DI PREVISIONE DEGLI STRUMENTI URBANISTICI

Torino, Ottobre 2011	Agg.	S.2011.03
Il tecnico incaricato Ing. Pietro CAVALLERO		Studio Associato Ingegneri Architetti Cavallero C.so Vittorio Emanuele II, 32 10123 Torino Tel. 011 - 883750 Fax.011 - 884564 e-mail cavallerosoci@virgilio.it
collaboratore: Ing. Cosimo Vinci		
ELAB. N. 14	PROFILI LONGITUDINALI CON PIENA DI RIFERIMENTO RIO RAVANASCO	
Scala 1:2000 /1:100		

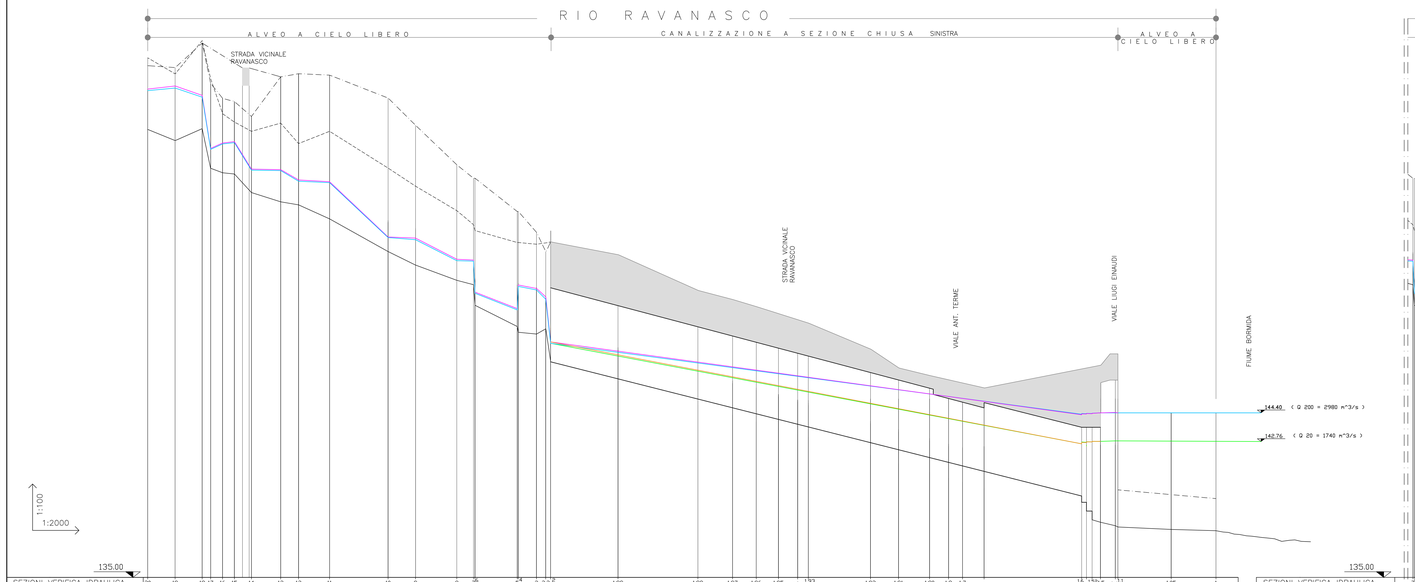

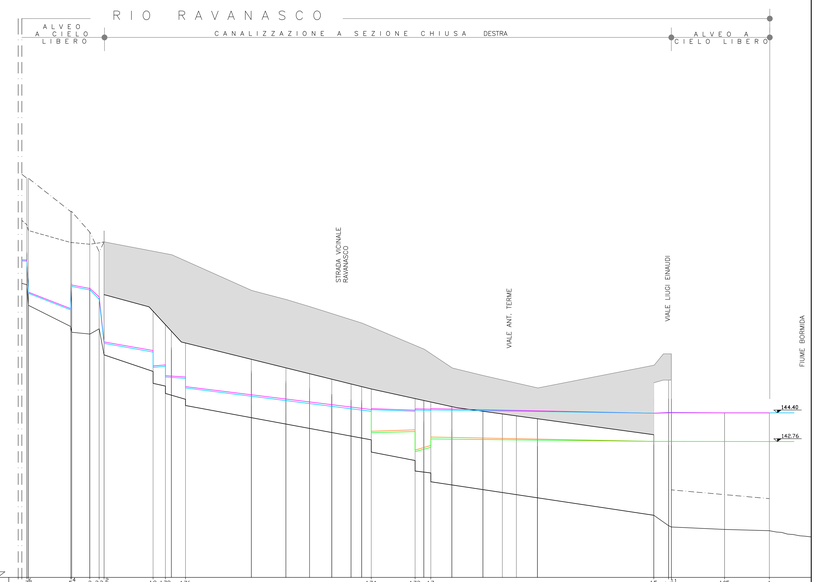

SEZIONI VERIFICA IDRAULICA		20	19	18	17	16	15	14	13	12	11	10	9	8	7a	7	6	5	4	3	2.2	2	1.99	1.98	1.97	1.96	1.95	1.94	1.93	1.92	1.91	1.90	1.8	1.7	1.6	1.5	1.1	1	1.05
DISTANZE PARZIALI			31.30	30.92	19.46	20.42	21.46	21.46	33.36	20.42	35.41	66.79	31.30	47.15	19.62	48.25	20.77	5.46	5.46	5.46	5.46	5.46	76.85	91.20	39.60	27.00	25.30	22.00	23.00	71.00	32.00	35.40	21.67	16.68	24.53	111.34	17.08	17.08	60.78	51.13
DISTANZE PROGRESSIVE		0.00	31.30	62.22	81.68	102.10	123.56	145.02	178.38	198.80	234.21	300.99	332.29	379.44	399.06	447.31	468.08	473.54	479.00	484.46	489.92	495.38	572.23	663.43	702.03	729.03	754.33	776.33	799.33	870.33	902.33	937.73	959.40	976.08	1000.61	1111.95	1129.03	1146.11	1206.89	1258.02

BORMIDA Tr 20	RAVANASCO Tr 200	COINCIDENTE CON BORMIDA TR 200													
	RAVANASCO Tr 500	COINCIDENTE CON BORMIDA TR 200													